


MAPA DO CELÓW PROJEKTOWYCH	
Identyfikator zgłoszenia pracy geodezyjnej	GK-1.6640.1.2173.2020
Skala mapy	1:1000
Miejscowość	Wola Dębińska
Jednostka ewidencyjna	identyfikator 120204_2 nazwa Dębno
Obręb ewidencyjny	identyfikator 120204_2.0013 nazwa Wola Dębińska
Nazwa układu współrzędnych	prostokątnych płaskich 2000/7 wysokości Krondstadt 86
Oznaczenie granic obszaru, który był przedmiotem aktualizacji	
Oznaczenie i informacje o służebnościach gruntowych mających wpływ na zagospodarowanie gruntów, zlokalizowanych w granicach projektowanej inwestycji	W granicach projektowanej inwestycji nie dokonano ustaleń służebności gruntowych.
USŁUGI GEODEZYJNO-KARTOGRAFICZNE HYNOWSKI JAN 32-851 Jadowniki, ul. Nadbrzeżna 12 tel. (014) 68 67 033 NIP 869-10-37-523 REGON 000846168 Nazwa/imię i nazwisko wykonawcy oraz podpis osoby reprezentującej wykonawcę	mgr inż. JAN HYNOWSKI GEODETA UPRAWNIENY na podstawie zaświadczenia z dnia 26.09.1992 r. nr 11971 wydane przez Wojewódzkie Biuro Gospodarki Przemysłowej i Rolnictwa 32-851 Jadowniki, ul. Nadbrzeżna 12, tel. 602.184.257 Imię i nazwisko, nr uprawnień i podpis geodety uprawnionego który opracował mapę

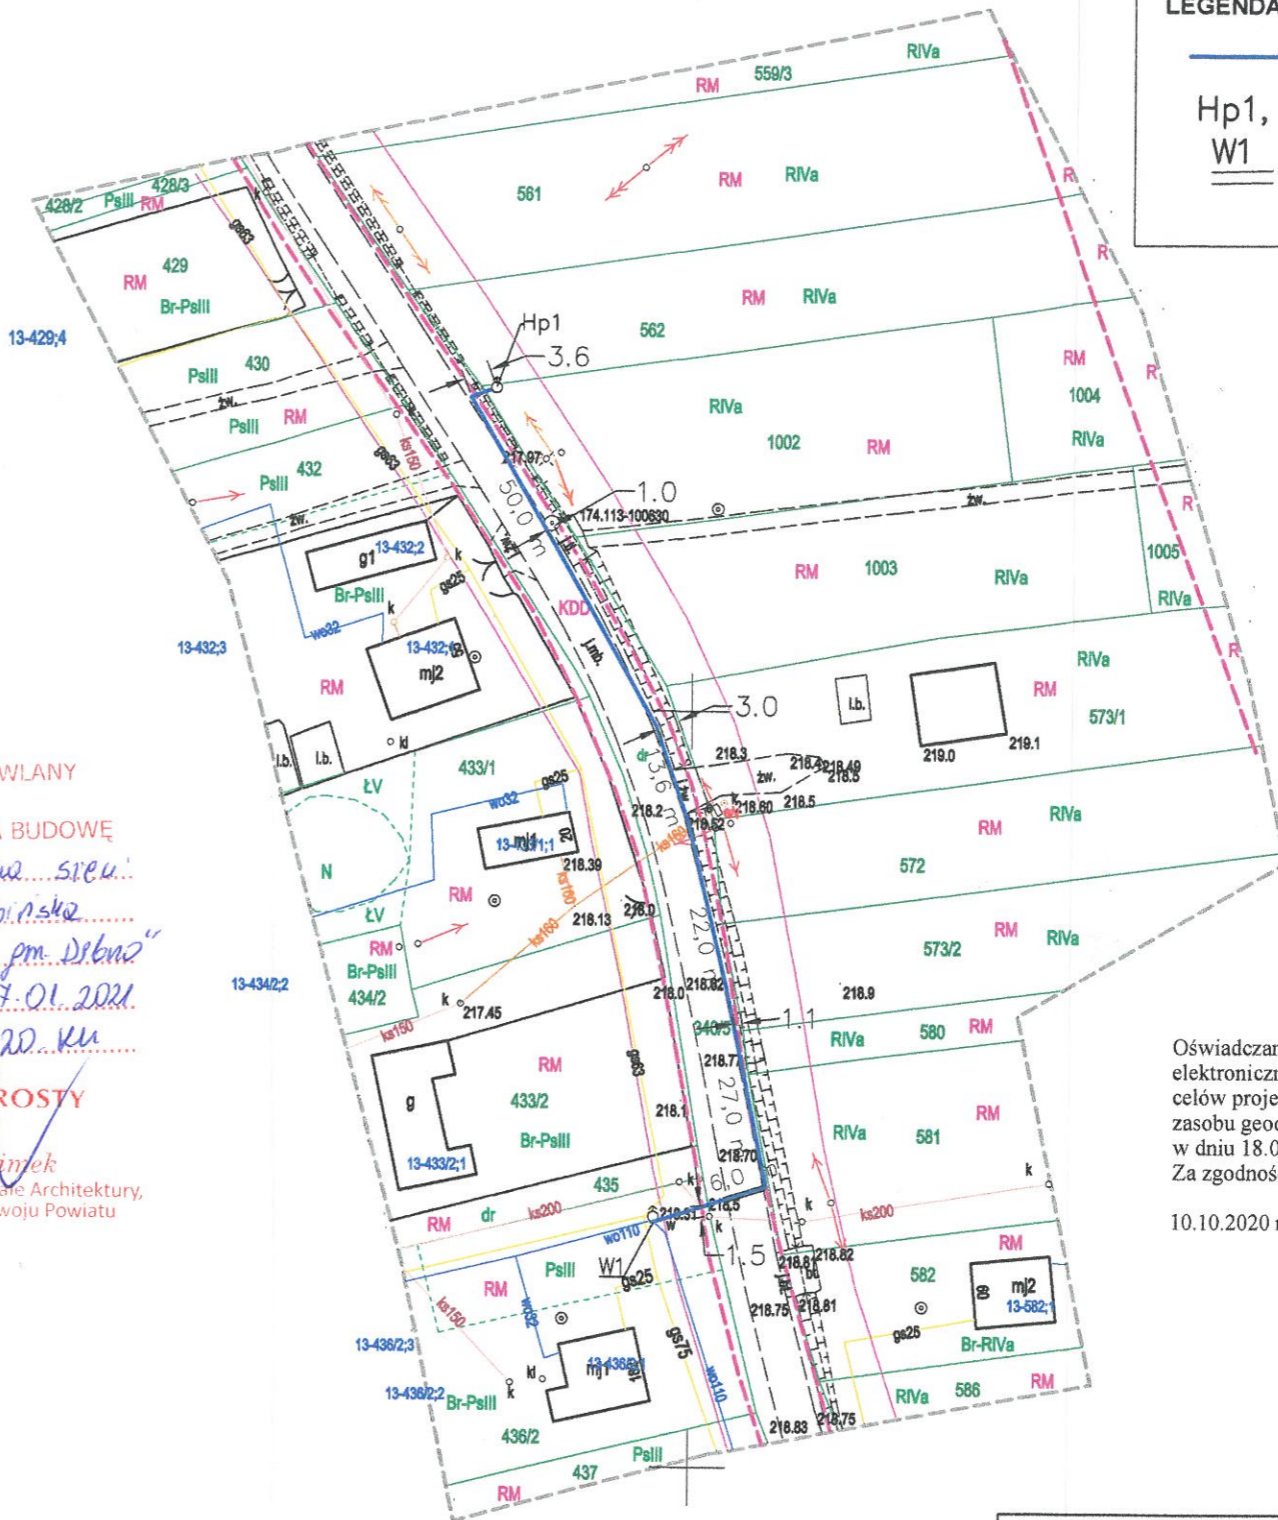


LEGENDA:

	PROJEKTOWANA SIĘĆ WODOCIĄGOWA Ø 110 PE L= 132,5 m
	PROJEKTOWANY HYDRANT Ø 80
	WŁĄCZENIE DO ISTNIEJĄCEJ SIĘCI RURA OCHRONNA Ø 180

RZECZOZNAWCA DO SPRAW ZABEZPIECZENIA PRZECIWPÓŻAROWYCH
mgr inż. Andrzej Szczęsny
Nr uprawnień 542/2011
Zgodność projektu z wymaganiami ochrony przeciwpożarowej stwierdzam
bez uwag
Z uwagami:
URZĄD GMINY DĘBNO
Referat Promocji, Rozwoju i Wspierania Inwestycji
32-852 Dębno, Wola Dębińska 240
woj. małopolskie
tel. 14 631 85 55; fax 14 665 87 22
uzgodniono w dniu 10.11.2020r.

Z up. WÓJTA
mgr inż. Agnieszka Kądziołka
KIEROWNIK REFERATU
Promocji, Rozwoju i Wspierania Inwestycji

Oświadczam, że przedstawiony projekt został opracowany w formie elektronicznej na mapie numerycznej, zgodnej z mapą sytuacyjną do celów projektowych, włączoną do powiatowego zasobu geodezyjnego i kartograficznego w Brzesku w dniu 18.09.2020 r. pod nr P.1202.2020.2370
Za zgodność z oryginałem mapy przyjętej do zasobu map/059/WBS/17
10.10.2020 r.
w specjalności instalacyjnej w zakresie sieci, instalacji i urządzeń cieplnych, wentylacyjnych, gazowych, wodociągowych i kanalizacyjnych bez ograniczeń.

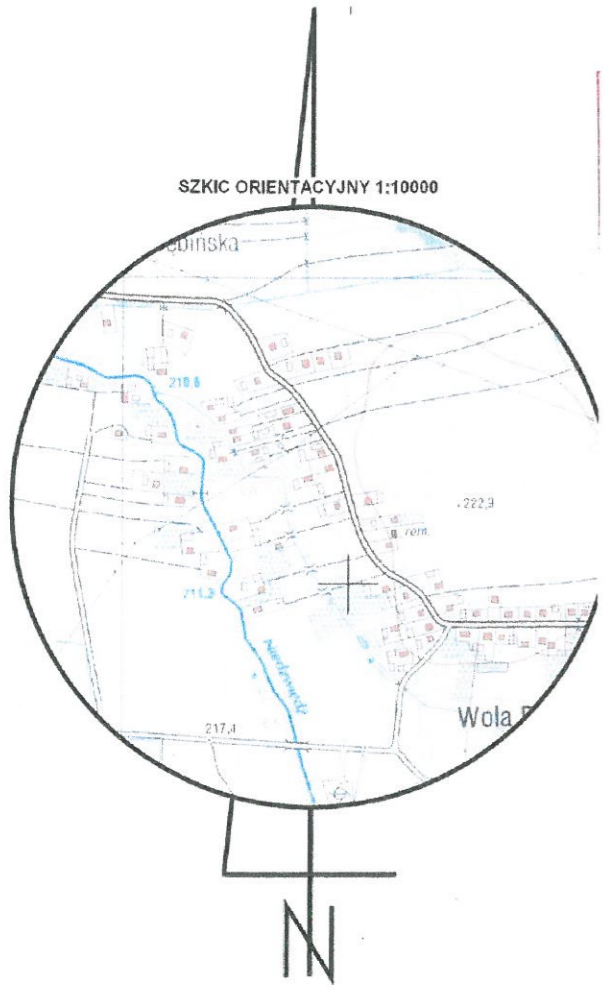

NINIEJSZYM PROJEKT BUDOWLANY
ZATWIERDZA SIĘ
I UDZIELA SIĘ POZWOLENIA NA BUDOWĘ
inwestycji pn. Budowa odzienia siewu
nadrzecznej w msc. Wola Dębińska
na ok. m. 436/2, 340/5, 1002, gm. Dębno
Decyzją nr 35/2021 z dnia 27.01.2021
Znak: ABA.640.682.2020.ku
Z up. STAROSTY
Rafał Kłimek
Podinspektor w Województwie Architektury,
Budownictwa i Rozwoju Powiatu

LEGENDA:

	linie rozgraniczające tereny o różnym przeznaczeniu lub różnych zasadach zagospodarowania
	nieprzekraczalna linia zabudowy
RM	tereny zabudowy zagrodowej w gospodarstwach rolnych, hodowlanych i ogrodniczych
R	tereny rolnicze
KDD	tereny dróg publicznych klasy D-dojazdowej

Uspodulono projektowanie
Dębno 16.11.2020r.

Śliwna Spółka Wodna
32-852 DĘBNO PRZEWODNICZĄCY ZARZĄDU GSW
WOLA DĘBIŃSKA 240
woj. małopolskie
NIP 869-10-37-523 REGON 000846168
Dana Jonda
Jożef Duda

BUDOWA SIĘCI WODOCIĄGOWEJ W MIEJSCOWOŚCI WOLA DĘBIŃSKA NA DZIAŁKACH NR 436/2, 340/5, 1002 GMINA DĘBNO	
Temat rysunku: PROJEKT ZAGOSPODAROWANIA TERENU	Branża: SANITARNA
Projektował: mgr inż. AGATA MILEWSKA	SKALA 1:1000
Sprawdzał: mgr inż. Barbara Pawelek - Śliwa	RYS. NR 1 - listopad 2020

uprawnienia budowlane do projektowania i kierowania robot. budowl. nr ewid. MAP/059/WBS/17 w specjalności instalacyjnej w zakresie sieci, instalacji i urządzeń cieplnych, wentylacyjnych, gazowych, wodociągowych i kanalizacyjnych bez ograniczeń.