RZUT KOMÓR ZBIORNIKA

SKALA 1:100

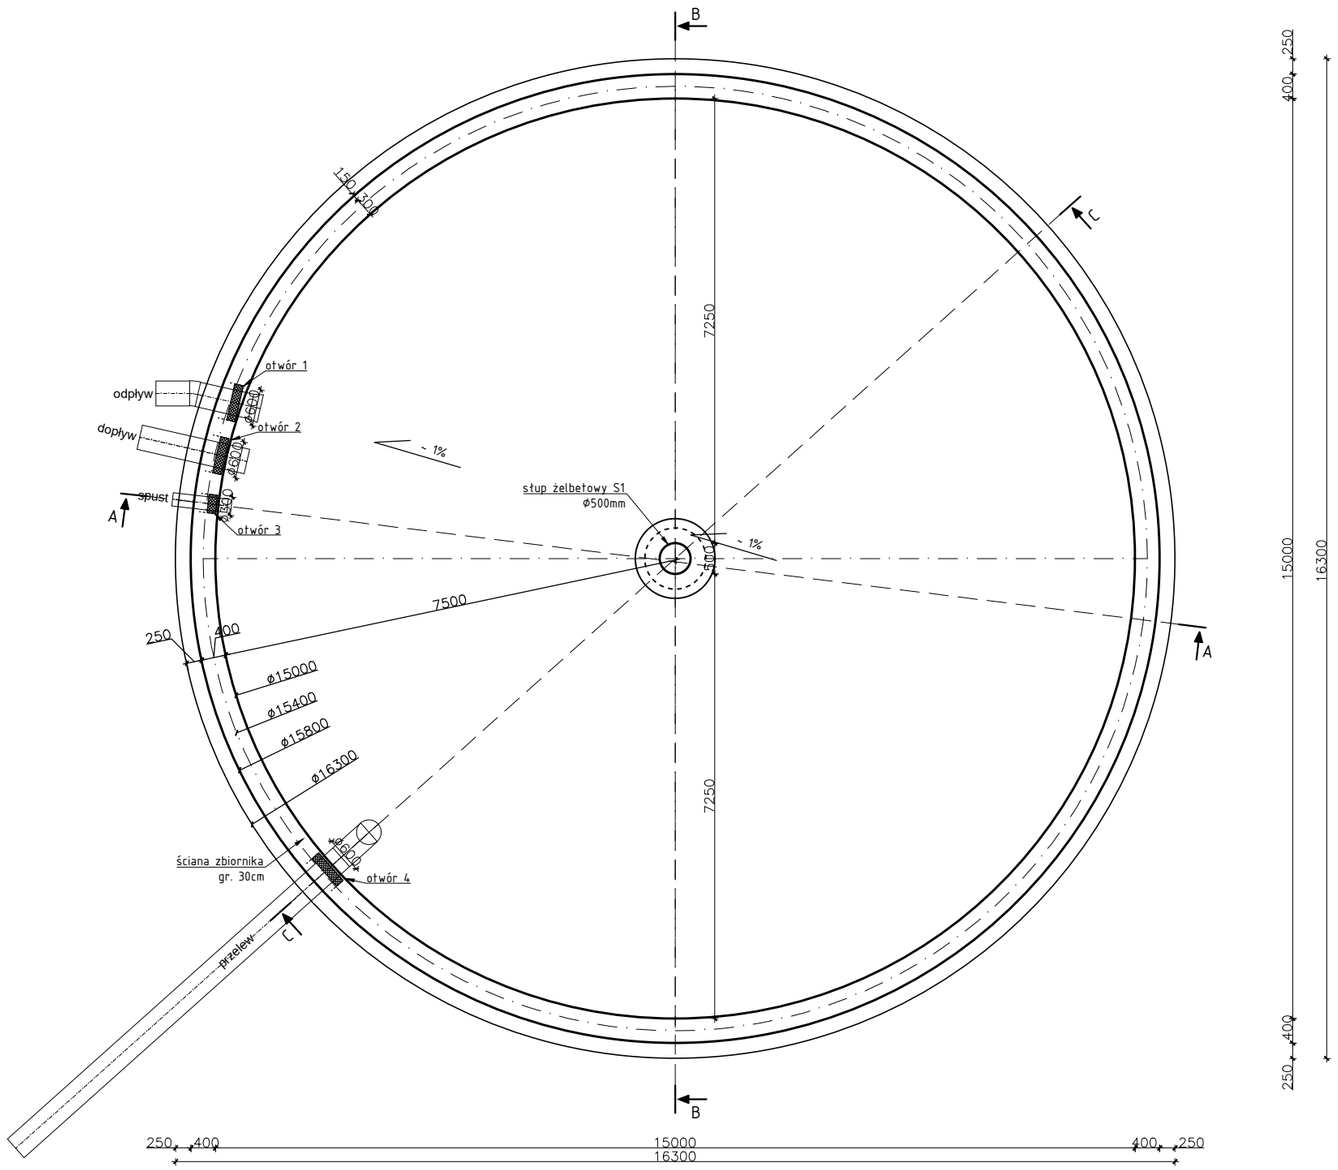

UWAGA!

Beton: C30/37 W8 + dodatek mrozowy
Chudy beton: C12/15
Stal zbroj.: AIIIN (B500SP)
Stal konstr. S235JR (ocynkowana)

RYSUNKI NALEŻY ROZPATRYWAĆ ŁĄCZNIE Z RYSUNKAMI POZOSTAŁYCH BRANŻ, KTÓRE SĄ DOKUMENTAMI WZAJEMNIE SIĘ UZUPEŁNIAJĄCYMI.

W PRZYPADKU ROZBIEŻNOŚCI W JAKIMKOLWIEK Z ELEMENTÓW DOKUMENTACJI NALEŻY ZGŁOSIĆ TO PROJEKTANTOWI W CELU ROZSTRZYGNIĘCIA PROBLEMU.

WSZYSTKIE ROBOTY NALEŻY WYKONYWAĆ ZGODNIE Z POLSKIMI NORMAMI, "WARUNKAMI TECHNICZNYMI WYKONANIA I ODBIORU ROBÓT BUDOWLANYCH", ORAZ ZASADAMI WIEDZY TECHNICZNEJ I SZTUKI BUDOWLANEJ.

CZĘŚĆ OPISOWA STANOWI INTEGRALNĄ CZĘŚĆ OPRACOWANIA.

WSZYSTKIE OTWORY W ŚCIANACH WYKONAĆ JAKO WIERCONE.

RUROCIĄGI NALEŻY MOCOWAĆ NA OBEJMACH ZGODNIE Z NORMĄ.

Inwestor:	**RPWiK w Brzesku Sp. z o.o.** **ul. Solskiego 13** **32-800 Brzesko**	AQUEDUCT *W.Adamska i G.Marszałek Sp.j.*	*ul. Nowy Świat 4a* *32-020 Wieliczka* *tel.(012)2881743* *(014)6702211*	
Inwestycja:	**Budowa zbiornika kontaktowego wody czystej na terenie Przepompowni wody w Sufczynie o pojemności ok. 500m^3 na działce nr 298.**			
Adres obiektu bud:	Miejscowość: **Sufczyn**	Powiat: **brzeski**	Województwo: **małopolskie**	
Stadium:	Projekt BUDOWLANY			
Nazwa rysunku:	**RZUT KOMÓR ZBIORNIKA**			
Funkcja:	Imię i nazwisko:	Uprawnienia:	Podpis:	Specjalność:
Projektował:	mgr inż. Wojciech Wolak	PDK/0082/POOK/04 - konstr. inż. bez ogran.		Konstrukcyjna
Sprawdził:	mgr inż. Bogusław Czarnik	120/99 - konstr. bez ograniczeń		Konstrukcyjna
Opracowali:	mgr inż. Dariusz Smagacz			Nr rys.
	mgr inż. Sebastian Stec			K2
Branża:	**KONSTRUKCYJNA**	Data: Wieliczka: 31-07-2018 r.	Skala 1:100	

Prawa autorskie, łącznie z prawem do reprodukcji lub udostępniania osobom trzecim niniejszego rysunku lub jego części bez upoważnienia inwestora zabronione