


skala 1:50
Przebieg pod wałem lewobrzeżnym rzeki Dunajec

km 38+826

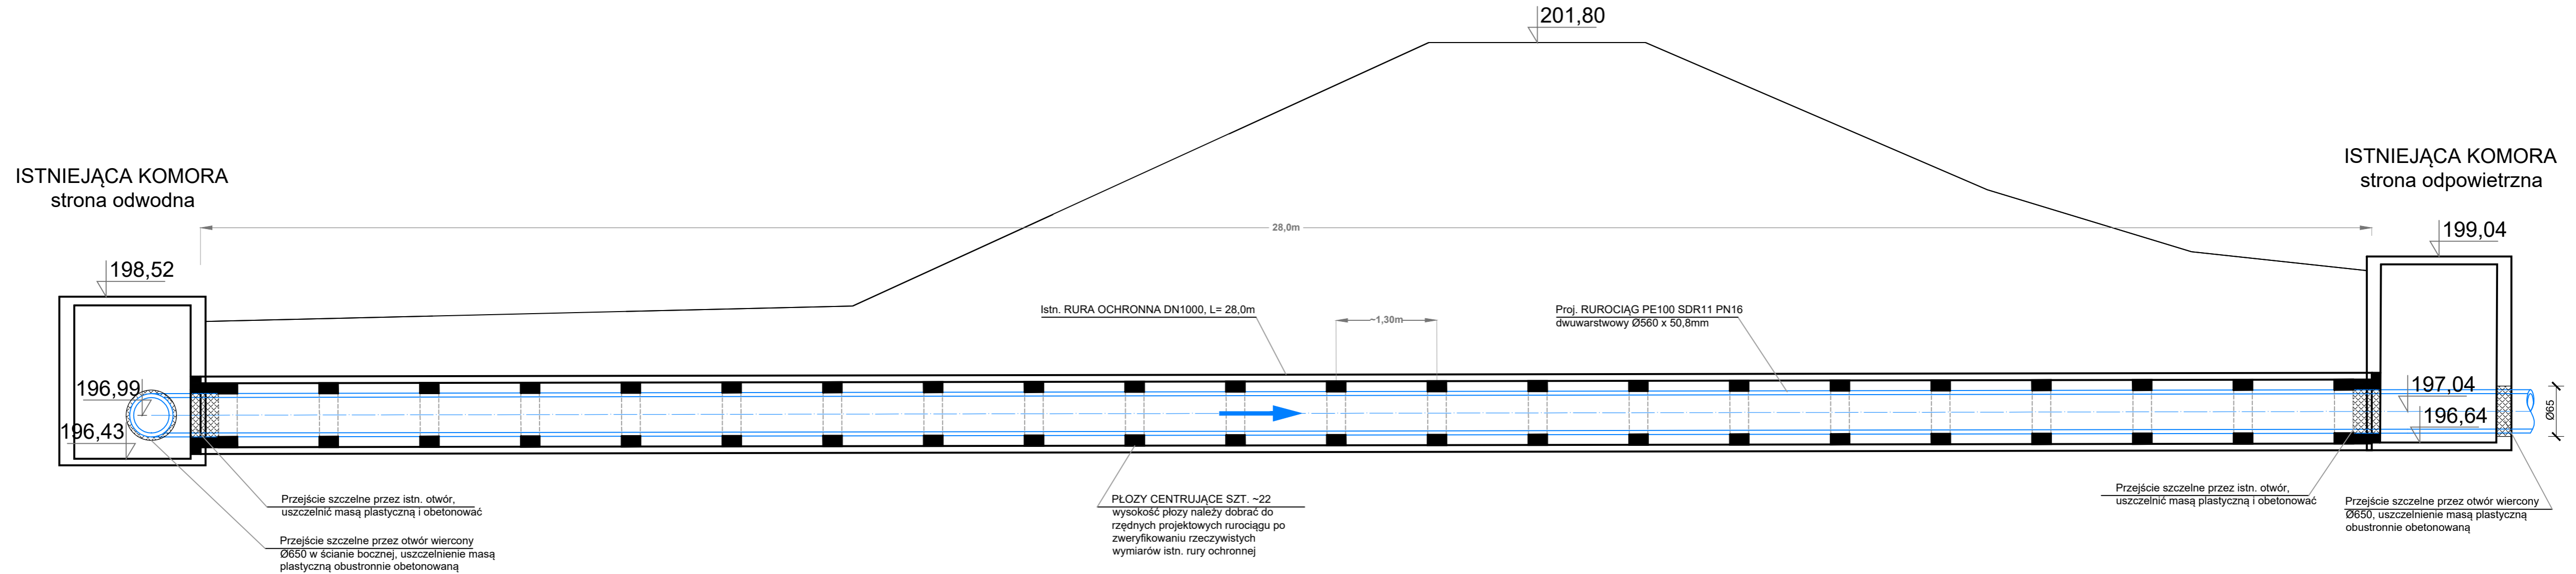

Przejście szczelne przez istn. otwór, uszczelnić masą plastyczną i obetonować

Przejście szczelne przez otwór wiercony Ø650 w ścianie bocznej, uszczelnienie masą plastyczną obustronnie obetonowaną

PŁOZY CENTRUJĄCE SZT. ~22
wysokość płozy należy dobrać do rzędnych projektowych rurociągu po zweryfikowaniu rzeczywistych wymiarów istn. rury ochronnej

Przejście szczelne przez istn. otwór, uszczelnić masą plastyczną i obetonować

Przejście szczelne przez otwór wiercony Ø650, uszczelnienie masą plastyczną obustronnie obetonowaną

UWAGI:

1. RYSUNKI NALEŻY ROZPATRYWAĆ ŁĄCZNIE Z RYSUNKAMI POZOSTAŁYCH BRANŻ, KTÓRE SĄ DOKUMENTAMI WZAJEMNIE SIĘ UZUPEŁNIAJĄCYMI. W PRZYPADKU ROZBIEŻNOŚCI W JAKIKOLWIEK Z ELEMENTÓW DOKUMENTACJI NALEŻY ZGŁOSIĆ TO PROJEKTANTOWI W CELU ROZSTRZYGNIĘCIA PROBLEMU.
2. WSZYSTKIE ROBOTY NALEŻY WYKONYWAĆ ZGODNIE Z POLSKIMI NORMAMI, "WARUNKAMI TECHNICZNYMI WYKONANIA I ODBIORU ROBÓT BUDOWLANYCH", ORAZ ZASADAMI WIEDZY TECHNICZNEJ I SZTUKI BUDOWLANEJ.
3. CZĘŚĆ OPISOWA STANOWI INTEGRALNĄ CZĘŚĆ OPRACOWANIA.

Investor:	RPWiK w Brzesku Sp. z o.o. ul. Solskiego13 32-800 Brzesko	AQUEDUCT [®] W.Adamska i G.Marszałek Sp.j.	ul. Nowy Świat 4a 32-020 Wieliczka tel.(012)2881743 (014)6702211
Investycja:	Remont rurociągu lewarowego Ø500 o długości ok. 400m od komory ujęciowej do studni zbiorczej wody surowej na SUW Łukanowice dz. nr 239 obr. Isep, 296/1; 296/4; 295/3; 384/1; 385/7; 385/8; 385/9; 386/6; 386/7; 386/16; 384/2 obr. Łukanowice		
Adres obiektu bud:	Miejscowość: Łukanowice	Powiat: tarnowski	Województwo: małopolskie
Stadium:	Projekt WYKONAWCZY		
Nazwa rysunku:	Przebieg pod wałem przeciwpowodziowym		
Funkcja:	Imię i nazwisko:	Uprawnienia:	Podpis: Specjalność:
Projektowała:	Wanda Adamska	BPP.Upr. 328/80-instal. inż.	Inst. sanitarne
Sprawdziła:	mgr inż. Grażyna Marszałek	Nr ew. S-98/00-instal. inż. bez. ogr.	Inst. sanitarne
Opracowali:	mgr inż. Rafał Kaczor mgr inż. Szymon Pypeć mgr inż. Jolanta Czyszczoń		Nr rys.
Branża:	SANITARNA	Data: Wieliczka 17.11.2020 r.	Skala 1:50
Prawa autorskie, łącznie z prawem do reprodukcji lub udostępniania osobom trzecim niniejszego rysunku lub jego części bez upoważnienia inwestora zabronione			