MAPA DO CELÓW PROJEKTOWYCH

Identyfikator zgłoszenia pracy geodezyjnej		**GK-I.6640.1.1136.2020**	
Skala mapy	1:1000	Data opracowania mapy	20.05.2020
Miejscowość	**Mokrzyska-Bucze**	nr działki	**2502 i inne**
Jednostka ewidencyjna		identyfikator	120202_5
		nazwa	**Brzesko - obszar wiejski**
Obręb ewidencyjny		identyfikator	120202_5.0006
		nazwa	**Mokrzyska-Bucze**
Nazwa układu współrzędnych		prostokątnych płaskich	2000/7
		wysokości	Kronsztadt '86
Oznaczenie granic obszaru, który był przedmiotem aktualizacji			— — — — —
Mapa powstała bez ustalania obciążeń służebnościami gruntowymi			

USŁUGI GEODEZYJNE
DOROTA GRONSKA
32-800 Brzesko, Pl. Zwirki i Wigury 3
tel. 669 162 024
NIP 8511005627, REGON 356718630

Nazwa/imię i nazwisko wykonawcy
oraz podpis osoby reprezentującej wykonawcę
mgr inż. WINCENTY GRONSKI
GEODETA UPRAWNIONY
na podstawie zaświadczenia z dnia 13.11.1987 r.
nr 6402 wydanego przez Ministerstwo
Gospodarki Przestrzennej i Budownictwa

Imię i nazwisko, nr uprawnień oraz podpis geodety uprawnionego który opracował mapę

LEGENDA OZNACZEŃ DECYZJI O USTALENIU
LOKALIZACJI INWESTYCJI CELU PUBLICZNEGO (IK.6733.2.2020.EP)

——— - Linia rozgraniczająca tereny inwestycji
TB - Oznaczenie terenu inwetsycji

Oświadczam, że przedstawiony projekt został opracowany w formie elektronicznej na mapie numerycznej, zgodnej z mapą sytuacyjną do celów projektowych, włączoną do powiatowego zasobu geodezyjnego i kartograficznego w Brzesku w dniu 05.06.2020 r. pod nr P.1202.2020.1489
Za zgodność z oryginałem mapy przyjętej do zasobu:

15.06.2020 r. ..... mgr inż. Barbara Pawełek-Śliwa
uprawnienia do projektowania bez ograniczeń, upr. nr 110/2002
oraz kl. VI-a obiekt. budowl. nr ewid. MAP/0013/OWOS/05
bez ograniczeń w specjalności instalacyjnej w zakresie sieci, instalacji i urządzeń wod.-kan., cieplnych, wentyl. i gazowych

Poświadcza się, że niniejszy dokument został opracowany w wyniku prac geodezyjnych i kartograficznych, których rezultaty zasilają operat techniczny wpisany do ewidencji materiałów państwowego zasobu geodezyjnego i kartograficznego

Organ prowadzący państwowy zasób geodezyjny i kartograficzny	STAROSTA BRZESKI
Identyfikator ewidencyjny materiału zasobu - obiektu tego operatu	P.1202. 2020. 1489
Data wpisania obiektu do ewidencji materiałów zasobu	5. 06. 2020
Imię, nazwisko i podpis osoby reprezentującej organ	Z up. STAROSTY

Alina Obal
INSPEKTOR
w Wydziale Geodezji i Kartografii

Projekt uzgodniono
w zakresie dróg
15.06.2020
URZĄD MIEJSKI
W BRZESKU
32-800 BRZESKO
ul. Głowackiego 51

STAROSTA BRZESKI
32-800 BRZESKO
ul. Głowackiego 51
- 19 -

NINIEJSZYM PROJEKT BUDOWLANY
ZATWIERDZA SIĘ
I UDZIELA SIĘ POZWOLENIA NA BUDOWĘ
odcinka sieci wodociągowej na dz. nr
2500/1, 2502, 2503 w obr. ew.
Mokrzyska - Bucze, w msc. Mokrzyskie
Decyzją nr 760/2020 z dnia 03.11.2020
Znak: ADR.6740.488.2020.JF

Z up. STAROSTY
mgr Joanna Fidelus
Inspektor w Wydziale Architektury,
Budownictwa i Rozwoju Powiatu

LEGENDA:
- ——— ISTNIEJĄCA SIEĆ WODOCIĄGOWA Ø110PCV
- ——— PROJEKTOWANA SIEĆ WODOCIĄGOWA Ø110PE RC L=150m
- HP1 PROJEKTOWANY HYDRANT DN80
- W WŁĄCZENIE DO ISTN. SIECI WODOCIĄGOWEJ
- ═══ r. Ajota na kablu

REJONOWE PRZEDSIĘBIORSTWO
WODOCIĄGÓW i KANALIZACJI
W BRZESKU SPÓŁKA Z O.O.
32-800 Brzesko, ul. Solskiego 13
tel. 14 66 26 510; 14 66 26 541
tel./fax 14 66 26 511
NIP 869-000-30-31 REGON 850233890

Uzgodniono pismem
z dnia 26.06.2020,
znak: RPN.K/1/2045/2020

Specjalista ds. inwestycji
mgr inż. Krzysztof Kozioł

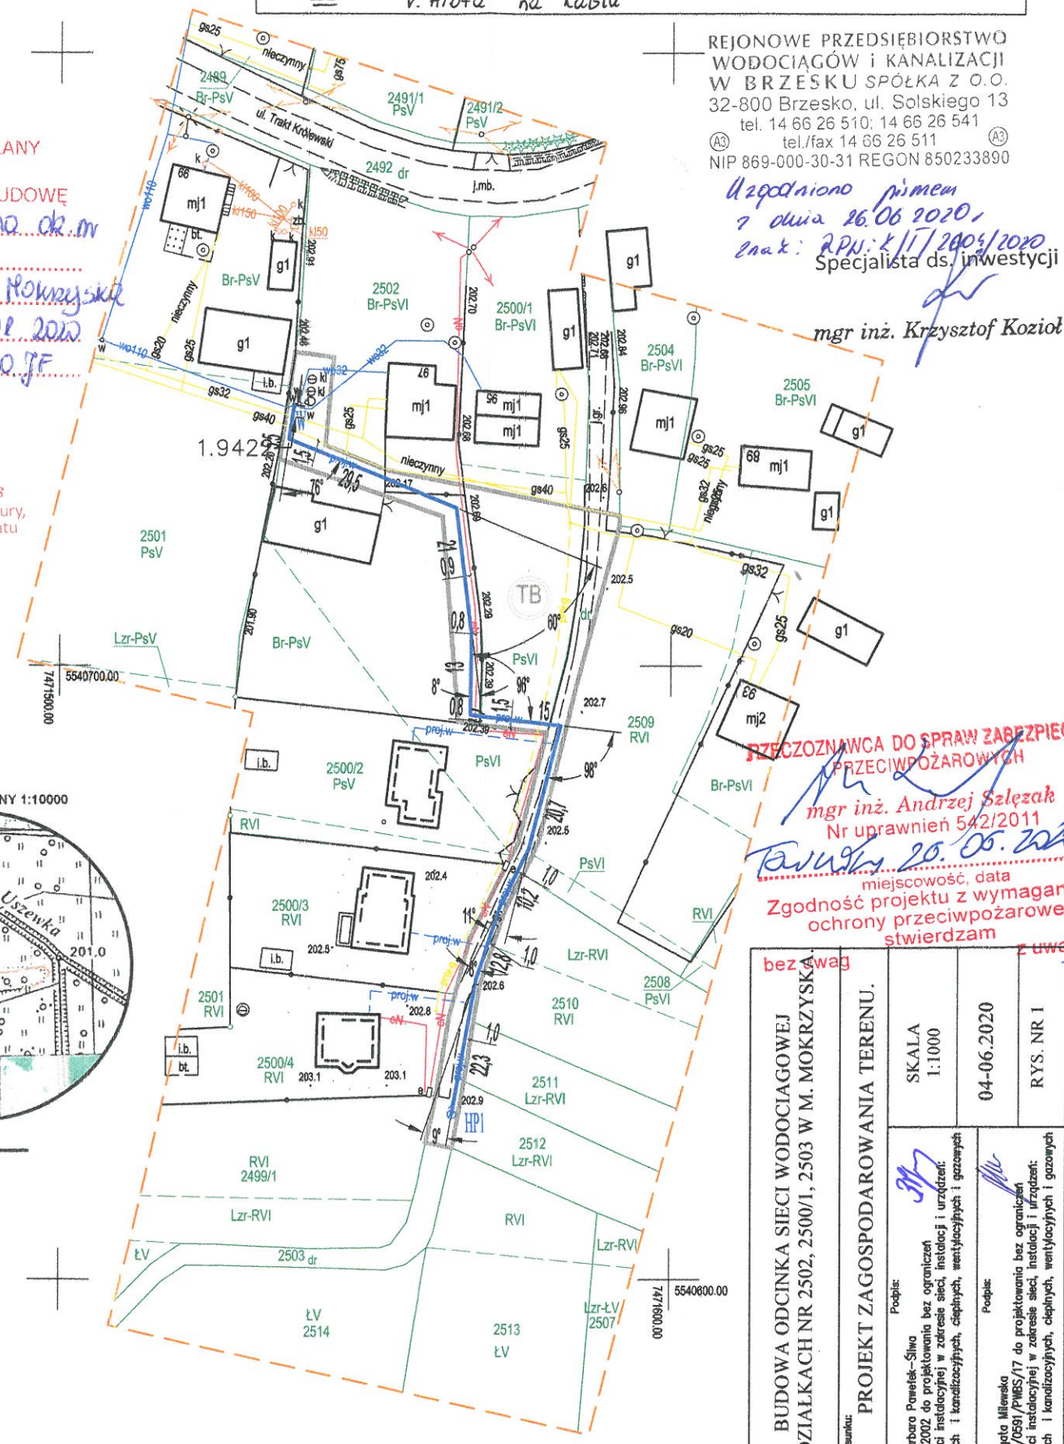

SZKIC ORIENTACYJNY 1:10000

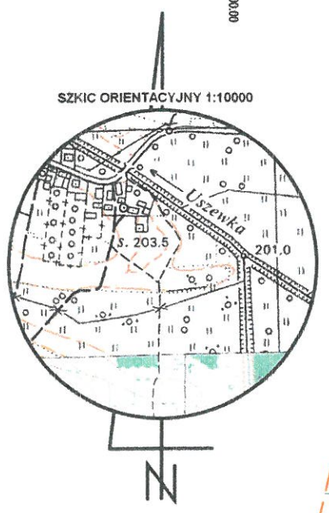

PRZEDSTAWICIELKA DO SPRAW ZABEZPIECZEŃ PRZECIWPOŻAROWYCH
mgr inż. Andrzej Szlęzak
Nr uprawnień 542/2011
Tarnów 20.06.2020
miejscowość, data
Zgodność projektu z wymaganiami ochrony przeciwpożarowej stwierdzam
bez uwag
z uwagami:

Obiekt: BUDOWA ODCINKA SIECI WODOCIAGOWEJ NA DZIAŁKACH NR 2502, 2500/1, 2503 W M. MOKRZYSKA		SKALA 1:1000	RYS. NR 1
Temat rysunku: PROJEKT ZAGOSPODAROWANIA TERENU.		04-06.2020	
Projektował: mgr inż. Barbara Pawełek-Śliwa upr. Nr 110/2002 do projektowania bez ograniczeń w specjalności instalacyjnej w zakresie sieci, instalacji i urządzeń wodociągowych i kanalizacyjnych, cieplnych, wentylacyjnych i gazowych	Podpis:		
Sprawdził: mgr inż. Agata Milewska upr. Nr MAP/0591/PWES/17 do projektowania bez ograniczeń w specjalności instalacyjnej w zakresie sieci, instalacji i urządzeń wodociągowych i kanalizacyjnych, cieplnych, wentylacyjnych i gazowych	Podpis:		

13