


UWAGA:
 NIE WYKLUCZA SIĘ ISTNIENIA W TERENIE
 INNYCH NIE WYKAZANYCH NA MAPIE DO CELÓW PROJEKTOWYCH
 URZĄDZEŃ PODZIEMNYCH, KTÓRE NIE ZOSTAŁY ZGŁOSZONE
 DO INWENTARYZACJI LUB O KTÓRYCH BRAK JEST INFORMACJI
 W INSTYTUCJACH BRANŻOWYCH.

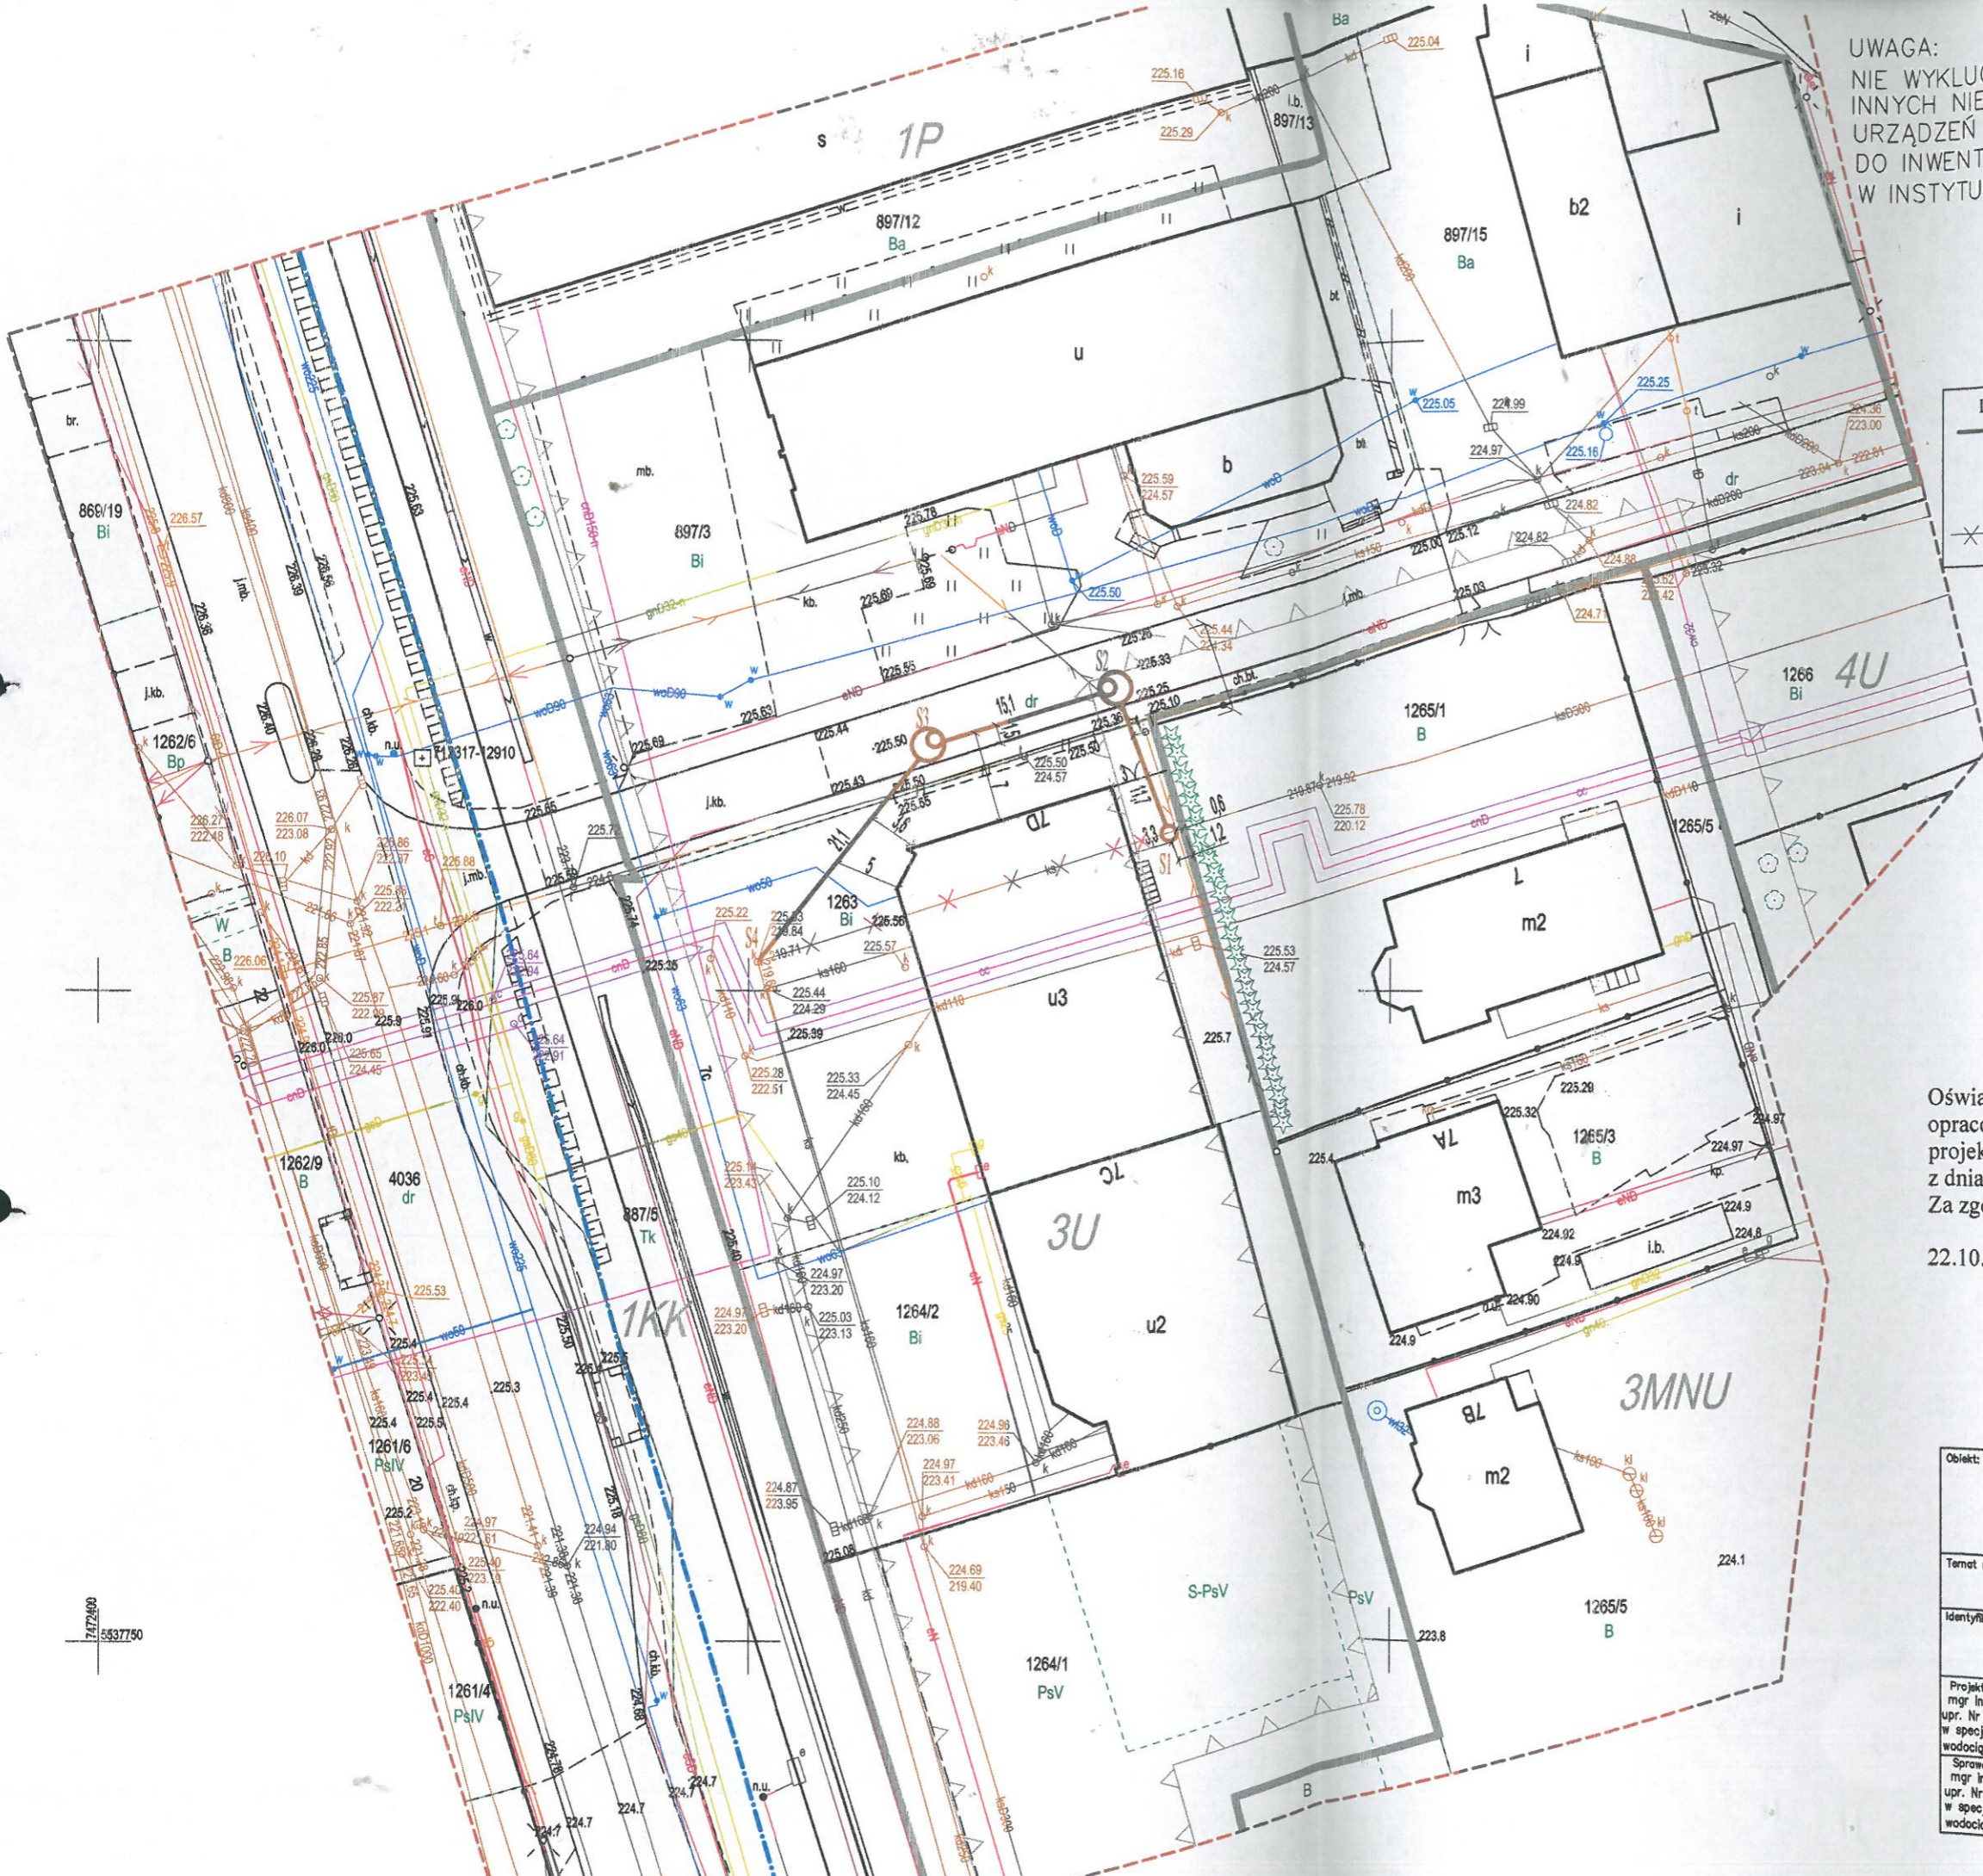

LEGENDA:

—	PROJ. SIĘĆ KANALIZACJI SANITARNEJ Ø300 KAMIONKA
S1	PROJ. ST. KANALIZACJI SANITARNEJ Ø1200 Z KRĘGÓW BET.
S2, S3	PROJ. ST. KANALIZACJI SANITARNEJ Ø2500/1200 Z KRĘGÓW BET.
S4	ISTN. ST. KANALIZACJI SANITARNEJ Ø1200 Z KRĘGÓW BET.
✕ ✕	ISTN. ODCINEK SIĘCI KAN. SANIT. DO WYL. Z EKSPLOATACJI

Oświadczam, że niniejszym plan został
 opracowany na fragmencie mapy do celów
 projektowych GK-I.6640.1.3265.2022
 z dnia 19.09.2022 roku.
 Za zgodność z oryginałem:

22.10.2022 r.
 mgr inż. Barbara Powełek-Śliwa
 uprawnień budowlanych na projektowanie dr. inż. 110/2002
 oraz kierowania robotami budowlanymi dr. inż. 174/05/05
 bez ograniczeń w specjalności instalacyjnej w zakresie sieci, instalacji i urządzeń
 wodociągowych i kanalizacyjnych, ciepłych, wentylacyjnych i gazowych

Obiekt: PROJEKT BUDOWY ODCINKA SIĘCI KANALIZACJI SANITARNEJ NA DZIAŁKACH NR 1263, 897/3 W M. BRZESKO.	
Temat rysunku: PLAN SYTUACYJNY.	
Identyfikator działek: 120202_4.0001.1263, 120202_4.0001.897/3.	SKALA 1:500
Projektował: mgr inż. Barbara Powełek-Śliwa upr. Nr 110/2002 do projektowania bez ograniczeń w specjalności instalacyjnej w zakresie sieci, instalacji i urządzeń: wodociągowych i kanalizacyjnych, ciepłych, wentylacyjnych i gazowych	Podpis:
Sprawdził: mgr inż. Agata Mławska upr. Nr MAP/0591/PWBS/17 do projektowania bez ograniczeń w specjalności instalacyjnej w zakresie sieci, instalacji i urządzeń: wodociągowych i kanalizacyjnych, ciepłych, wentylacyjnych i gazowych	Podpis:
10.2022	
RYS. NR 1	

7472400
 5537750