

STAROSTA BRZESKI

(nazwa organu wydającego dokument)


Godło mapy: 7.123.17.10.2
GK-I.5642.1.1916.2022.WM

Województwo: MAŁOPOLSKIE
Powiat: BRZESKI

Jednostka ewidencyjna: 120202_5 Brzesko - obszar wiejski
Obręb ewidencyjny: 2 Jadowniki

MAPA ZASADNICZA

Skala 1:1000

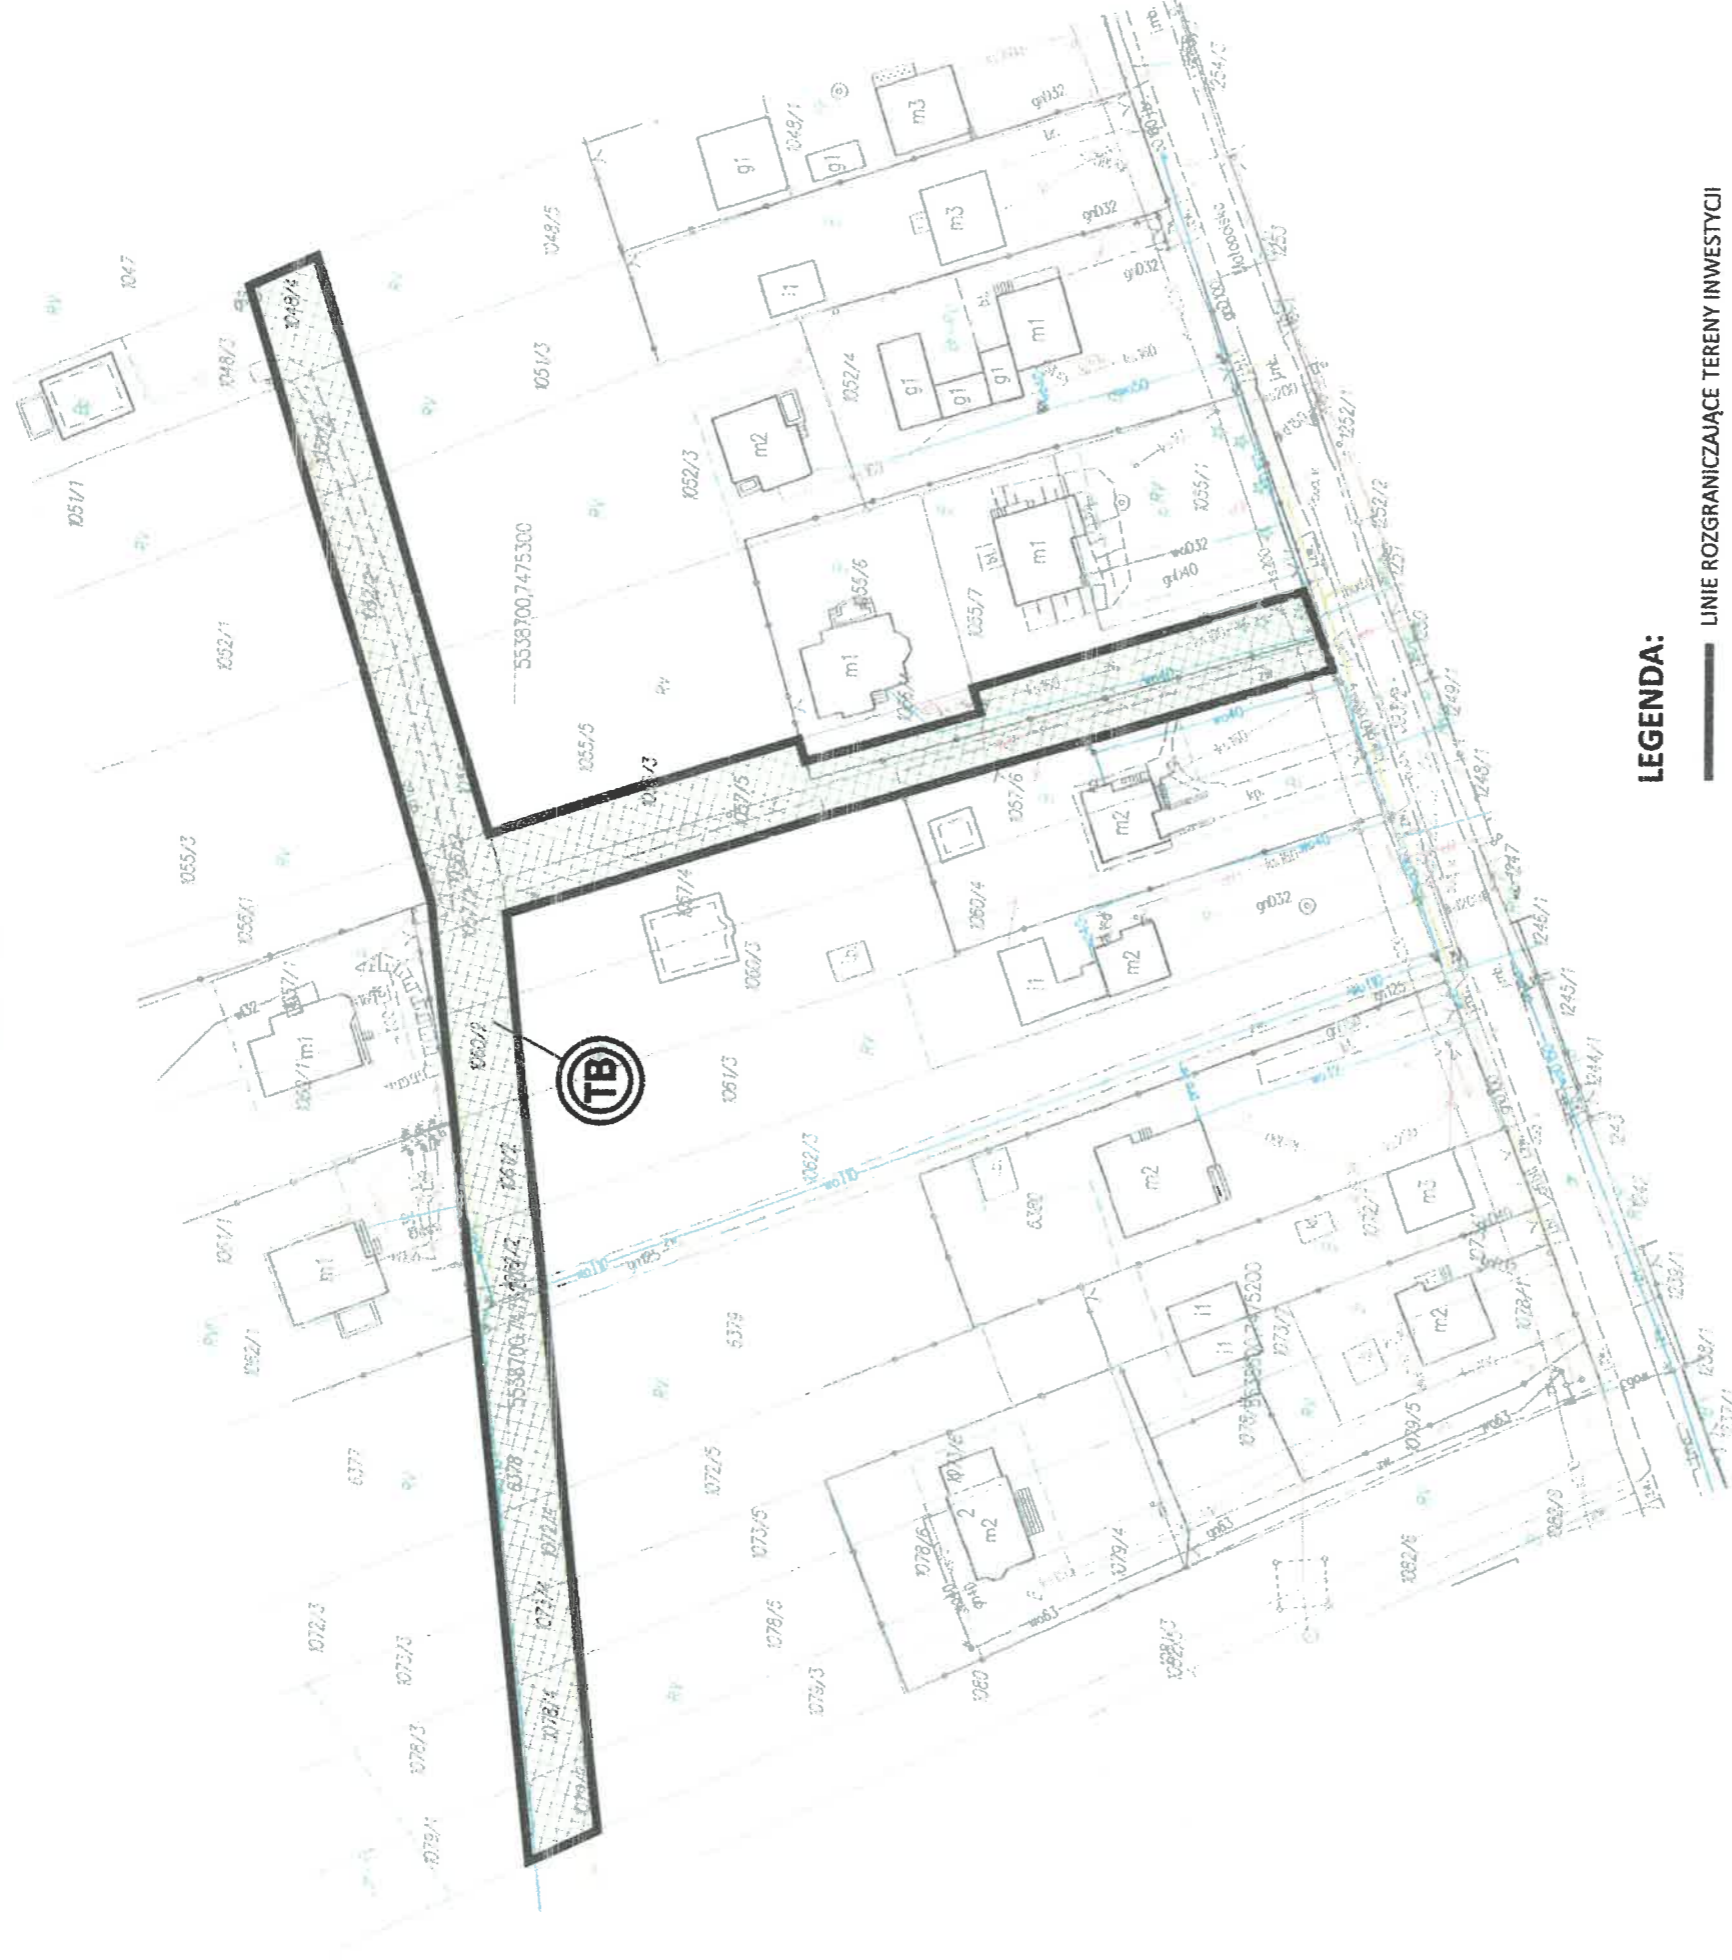

LEGENDA:

— LINIE ROZGRANICZAJĄCE TERENY INWESTYCJI



⊙ TEREN INWESTYCJI

**ZA ZGODNOŚĆ
Z ORYGINAŁEM**

mgr inż. Barbara Pawelek-Śliwa
uprawnienia budowlane do projektowania nr ewid. 110/2002
oraz kierowania robot. budowl. nr ewid. MAP/0113/OWOS/05
Bez ograniczeń w specjalności instalacyjnej w zakresie sieci,
instalacji i urządzeń went. kan. robótch wentyl. szparych.

Sporządził: Wioleta Mądryk

**ZAŁĄCZNIK NR 1 - USTALENIA GRAFICZNE DECYZJI
O USTALENIU LOKALIZACJI INWESTYCJI CELU PUBLICZNEGO
(CZĘŚĆ GRAFICZNA)**
do decyzji z dnia: 14.09.2022r.
dotyczy sprawy znak:

IK.6733.53.2022.AP

przedmiot inwestycji:
**BUDOWA SIECI WODOCIĄGOWEJ I KANALIZACJI W RAMACH ZADANIA,
PN.: „BUDOWA SIECI WODOCIĄGOWEJ I KANALIZACJI SANITARNEJ
W M. JADOWNIKI UL. MAŁOPOLSKA I OS. NA PIASKACH”**

lokalizacja inwestycji:
**JADOWNIKI, DZ. NR: 1048/4, 1051/2, 1052/2, 1055/4, 1056/2, 1057/2, 1060/2,
1061/2, 1062/2, 6378, 1072/4, 1078/4, 1073/4, 1057/5, 1056/3, 1079/2**

opracował mgr inż. arch. Paulin Kural, uprawnienia nr MPOIA 051/2010
wpisany na listę samorządu zawodowego architektów nr ewid. MP-1635

BURMISTRZ BRZEŃSKA
ul. Głowackiego 51
32-800 Brzesko

Z upoważnienia Burmistrza
DYREKTOR
Wydziału Infrastruktury

Barbara Pawelek-Śliwa

