

**STAROSTA BRZESKI**

(nazwa organu wydającego dokument)

Godło mapy: 7.124.18.21.1  
GK-I.6642.1.2011.2022.WM

**STAROSTA BRZESKI**  
32-800 BRZESKO  
ul. Głowackiego 51  
319-

Województwo: MAŁOPOLSKIE


Powiat: BRZESKI

Jednostka ewidencyjna: 120202\_5 Brzesko - obszar wiejski

Obręb ewidencyjny: 7 Sterkowiec

**MAPA ZASADNICZA**

Skala 1:1000

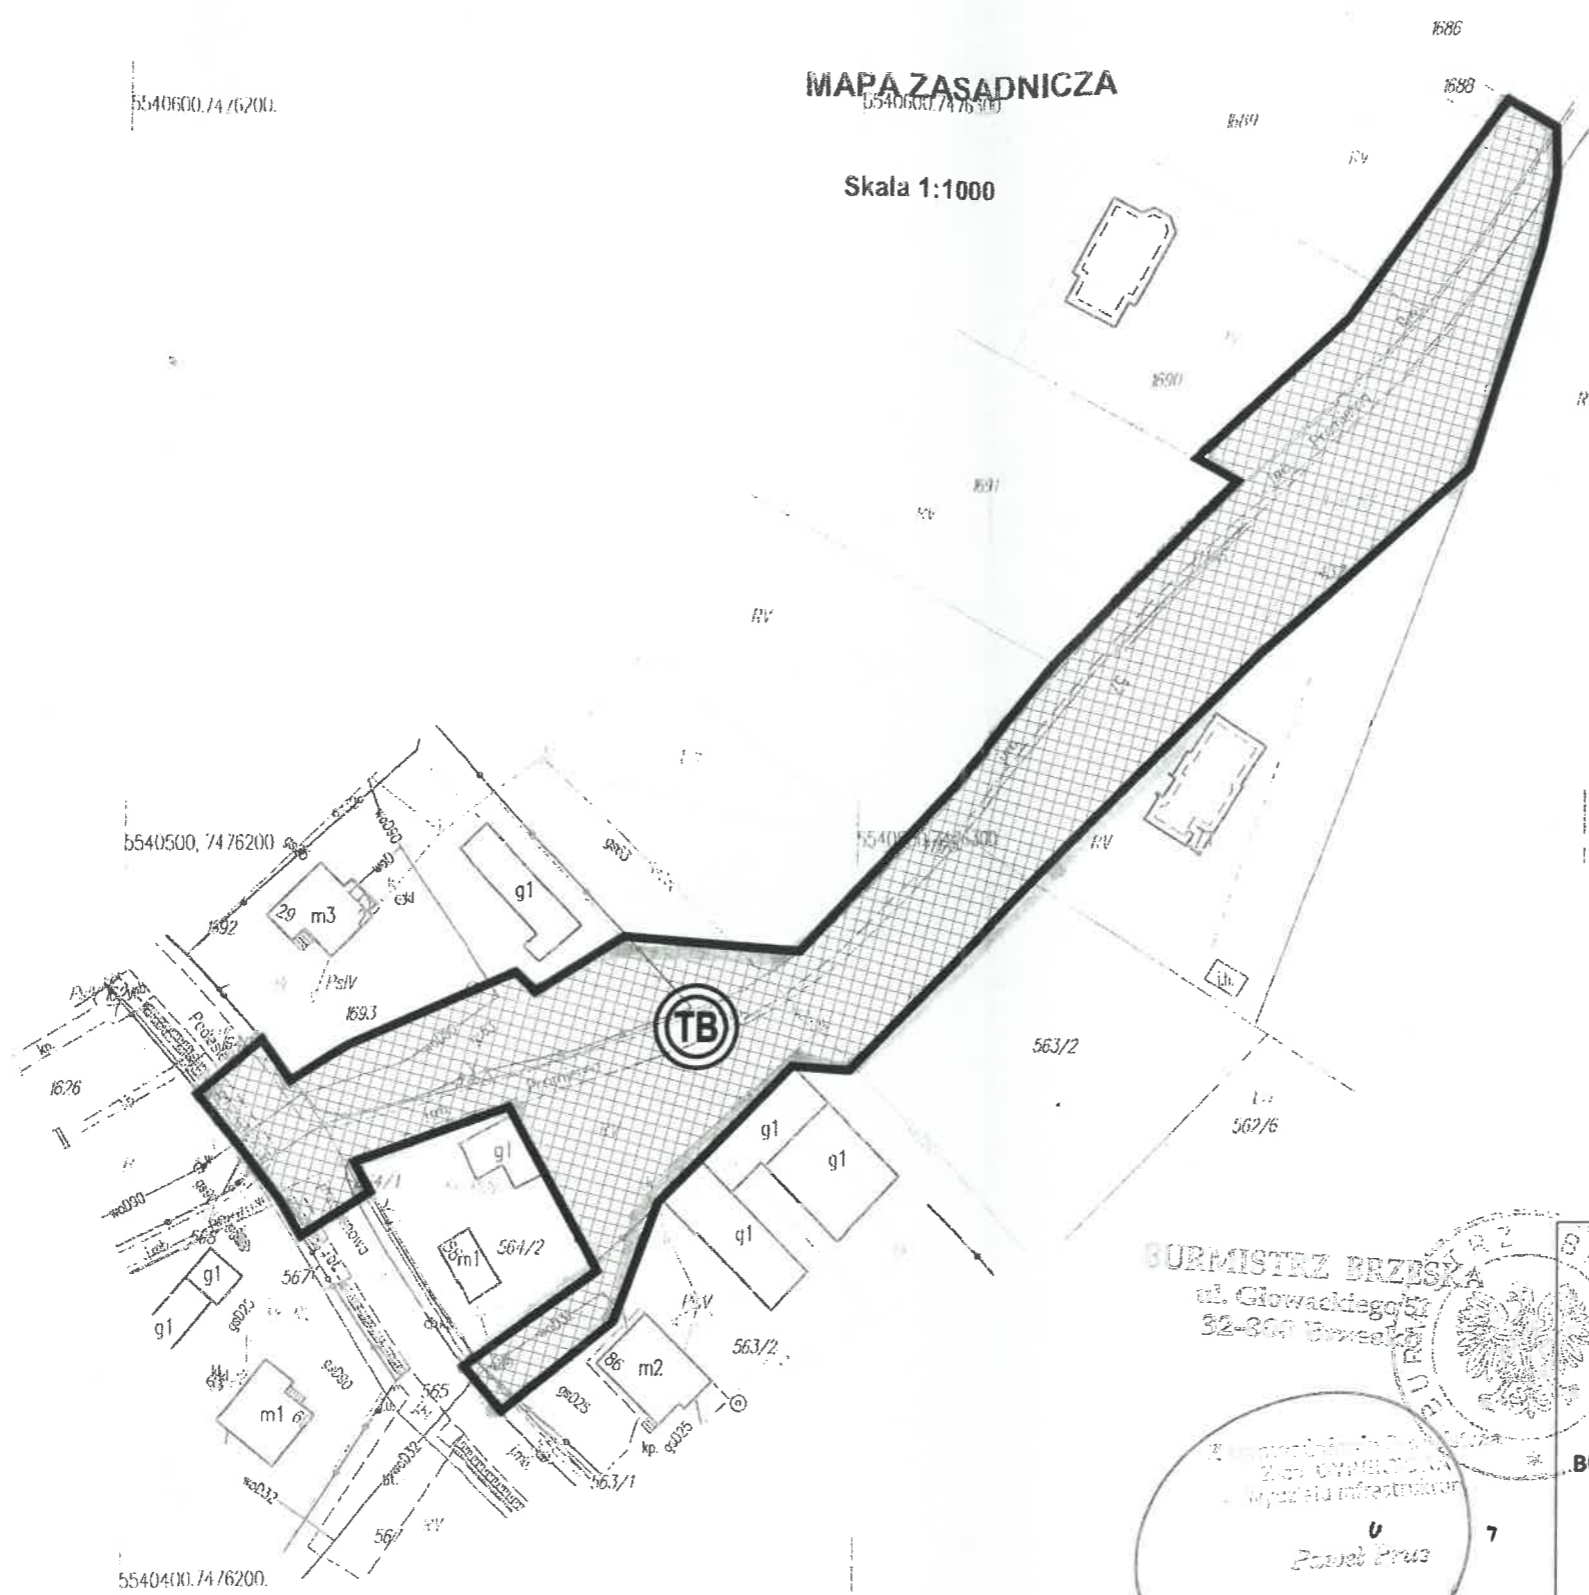

**LEGENDA:**

- LINIE ROZGRANICZAJĄCE TERENY INWESTYCJI
- (TB)** TEREN INWESTYCJI

BURMISTRZ BRZESKA  
ul. Głowackiego 51  
32-800 Brzesko

*Paulin Kurał*

**ZAŁĄCZNIK NR 1 - USTALENIA GRAFICZNE DECYZJI  
O USTALENIU LOKALIZACJI INWESTYCJI CELU PUBLICZNEGO  
(CZĘŚĆ GRAFICZNA)**  
do decyzji z dnia: 13.09.2022r.  
dotyczy sprawy znak:  
**IK.6733.54.2022.AP**  
przedmiot inwestycji:  
**BUDOWA SIECI WODOCIĄGOWEJ I KANALIZACJI W RAMACH ZADANIA,  
PN.: „BUDOWA SIECI WODOCIĄGOWEJ I KANALIZACJI SANITARNEJ  
W M. STERKOWIEC I SZCZEPANÓW UL. PROMIENNA”**  
lokalizacja inwestycji:  
**STERKOWIEC, DZ. NR: 565, 111/5, 563/2, 437,  
SZCZEPANÓW, DZ. NR: 1640, 1690, 1689, 1688, 1693.**

opracował inż. arch. Paulin Kurał, uprawnienia nr MPOIA 051/2010  
wpisany na liście samorządu zawodowego architektów nr ewid. MP-1635

**Paulin Kurał**  
architekt  
MP.1635