STAROSTA BRZESKI
(nazwa organu wydającego dokument)

Godło mapy: 7.124.17.19
GK-I.6642.1.2013.2022.WM

Województwo: **MAŁOPOLSKIE**
Powiat: **BRZESKI**
Jednostka ewidencyjna: **120202_5 Brzesko - obszar wiejski**
Obręb ewidencyjny: **4 Mokrzyska-Bucze**

STAROSTA BRZESKI
32-800 BRZESKO
ul. Głowackiego 51
- 19 -

MAPA ZASADNICZA

Skala 1:2000

ZA ZGODNOŚĆ
Z ORYGINAŁEM

mgr inż. Agata Milewska
uprawnienia budowlane do projektowania i kierowania robot. budowlanymi nr ewid. MAP/0591/PWBŚ/17
w specjalności instalacyjnej w zakresie sieci, instalacji i urządzeń cieplnych, wentylacyjnych, gazowych, wodociągowych i kanalizacyjnych

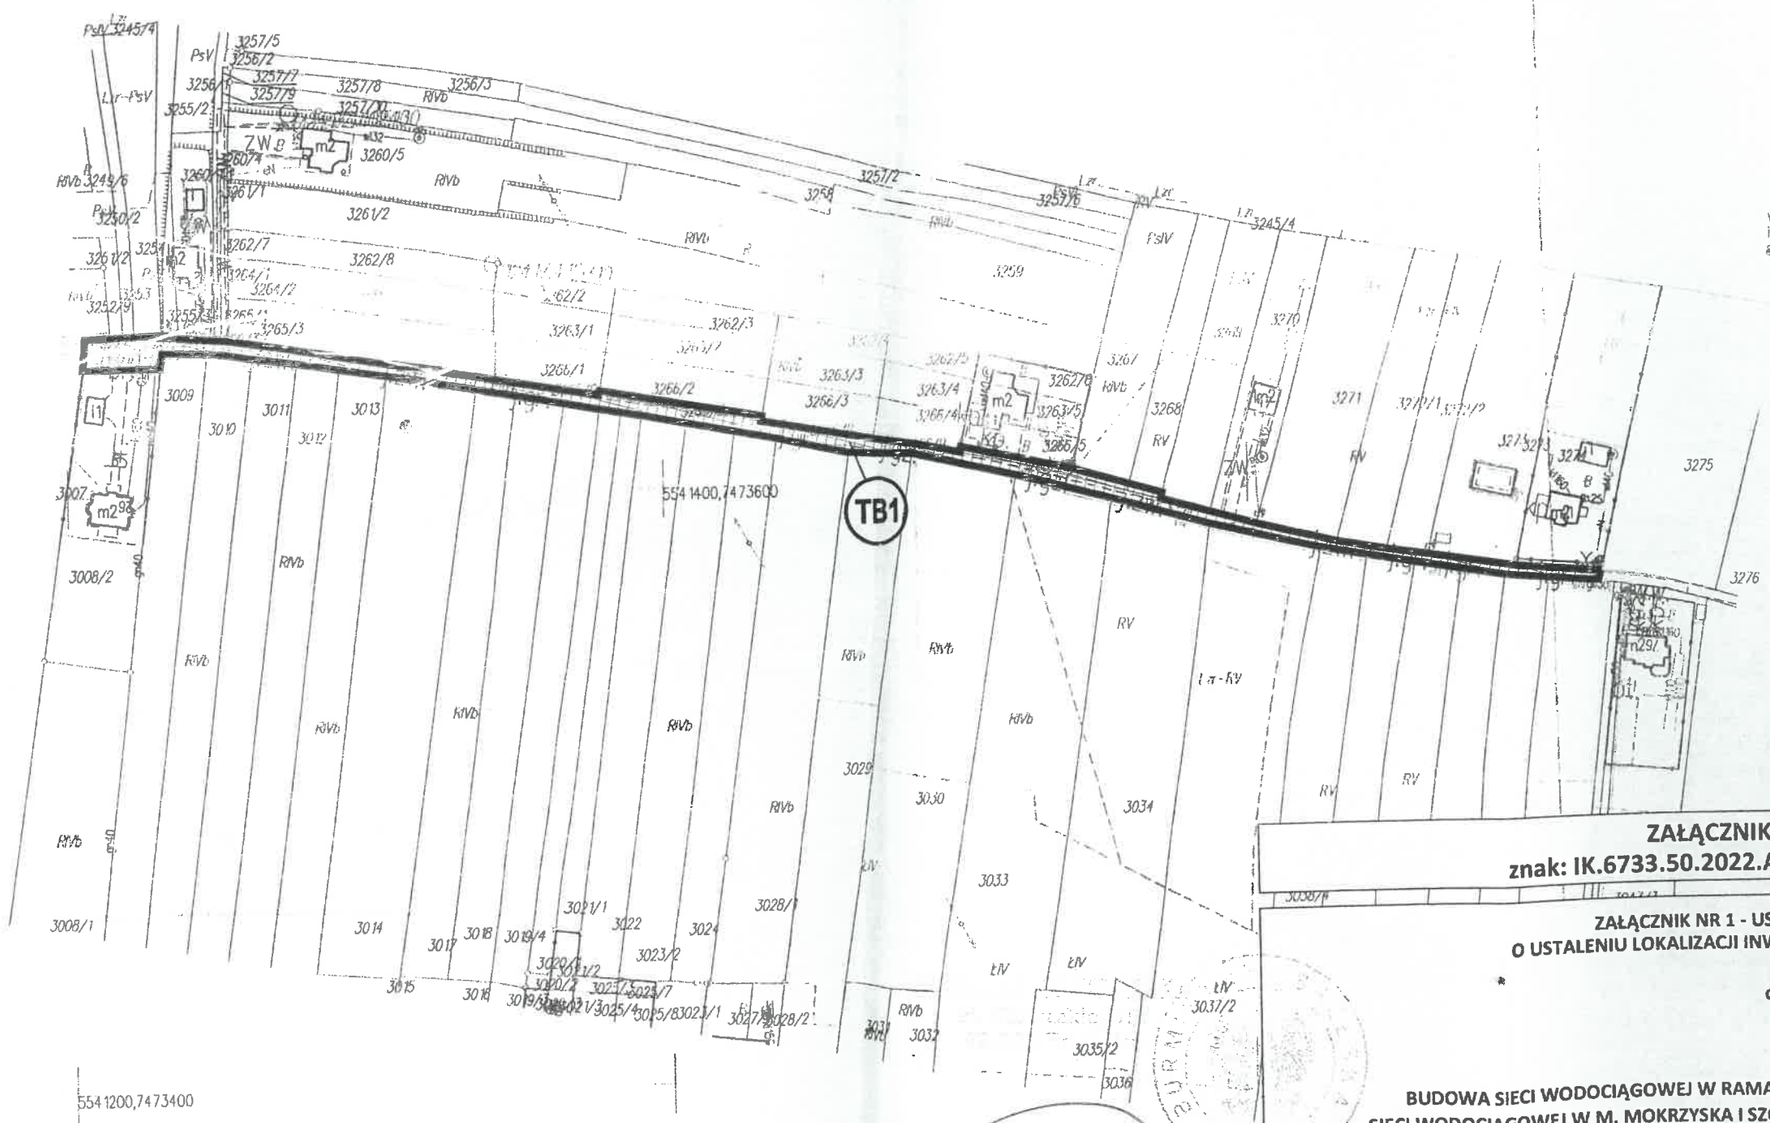

ZAŁĄCZNIK DO POSTANOWIENIA
znak: IK.6733.50.2022.AP z dnia: 14.11.2022r.

ZAŁĄCZNIK NR 1 - USTALENIA GRAFICZNE DECYZJI O USTALENIU LOKALIZACJI INWESTYCJI CELU PUBLICZNEGO (CZĘŚĆ GRAFICZNA)
do decyzji z dnia: 02.09.2022r.
dotyczy sprawy znak:
IK.6733.50.2022.AP
przedmiot inwestycji:
BUDOWA SIECI WODOCIĄGOWEJ W RAMACH ZADANIA PN.: „BUDOWA SIECI WODOCIĄGOWEJ W M. MOKRZYSKA I SZCZEPANÓW UL. GIBAŁÓWKA"
lokalizacja inwestycji:
MOKRZYSKA - BUCZE, DZ. NR: 3291, 3289/14, 3290/2, 3280, 3275, 3285/8, 3266/7, 3267, 3268, 3266/10, 3282/1, 3284, 3283, 3282/2, 3008/2, SZCZEPANÓW, DZ. NR: 922.

opracował mgr inż. arch. Paulin Kural, uprawnienia nr MPOIA 051/2010 wpisany na listę samorządu zawodowego architektów nr ewid. MP-1635

LEGENDA:

LINIE ROZGRANICZAJĄCE TERENY INWESTYCJI

TB1 — TEREN INWESTYCJI

Sporządził: Wioleta Mądrzyk