

REJONOWE PRZEDSIĘBIORSTWO
WODOCIĄGÓW I KANALIZACJI
W BRZESKU SPÓŁKA Z O.O.
32-800 Brzesko, ul. Solskiego 13
tel. 14 66 26 510; 14 66 26 541
tel./fax 14 66 26 511
NIP 869-000-30-31 REGON 850233890

Urząd Miejski
W BRZESKU

32-800 Brzesko, ul. Głowackiego 51
tel. 14 68 63 100, fax 14 66 30 545
-38-

*Uzgodniono pierwotnie
RPWiK/1388/2023
z dnia 31.03.2023 r.
inspektor ds. technicznych*

uzgodniono powyższe projekt

mgr inż. Krzysztof Przybyło


30.03.2023.

GŁÓWNY SPECJALISTA

Sumara
Paweł Sumara

RZECZOZNAWCA DO SPRAW
ZABEZPIECZEŃ PRZECIWOPOŻAROWYCH
mgr inż. Jacek Pawłowski, nr upr. 491/2008

Dok. 3003/2023 Paw.
Zgodność projektu z wymaganiami
ochrony przeciwpożarowej stwierdzam
bez uwag z uwagami

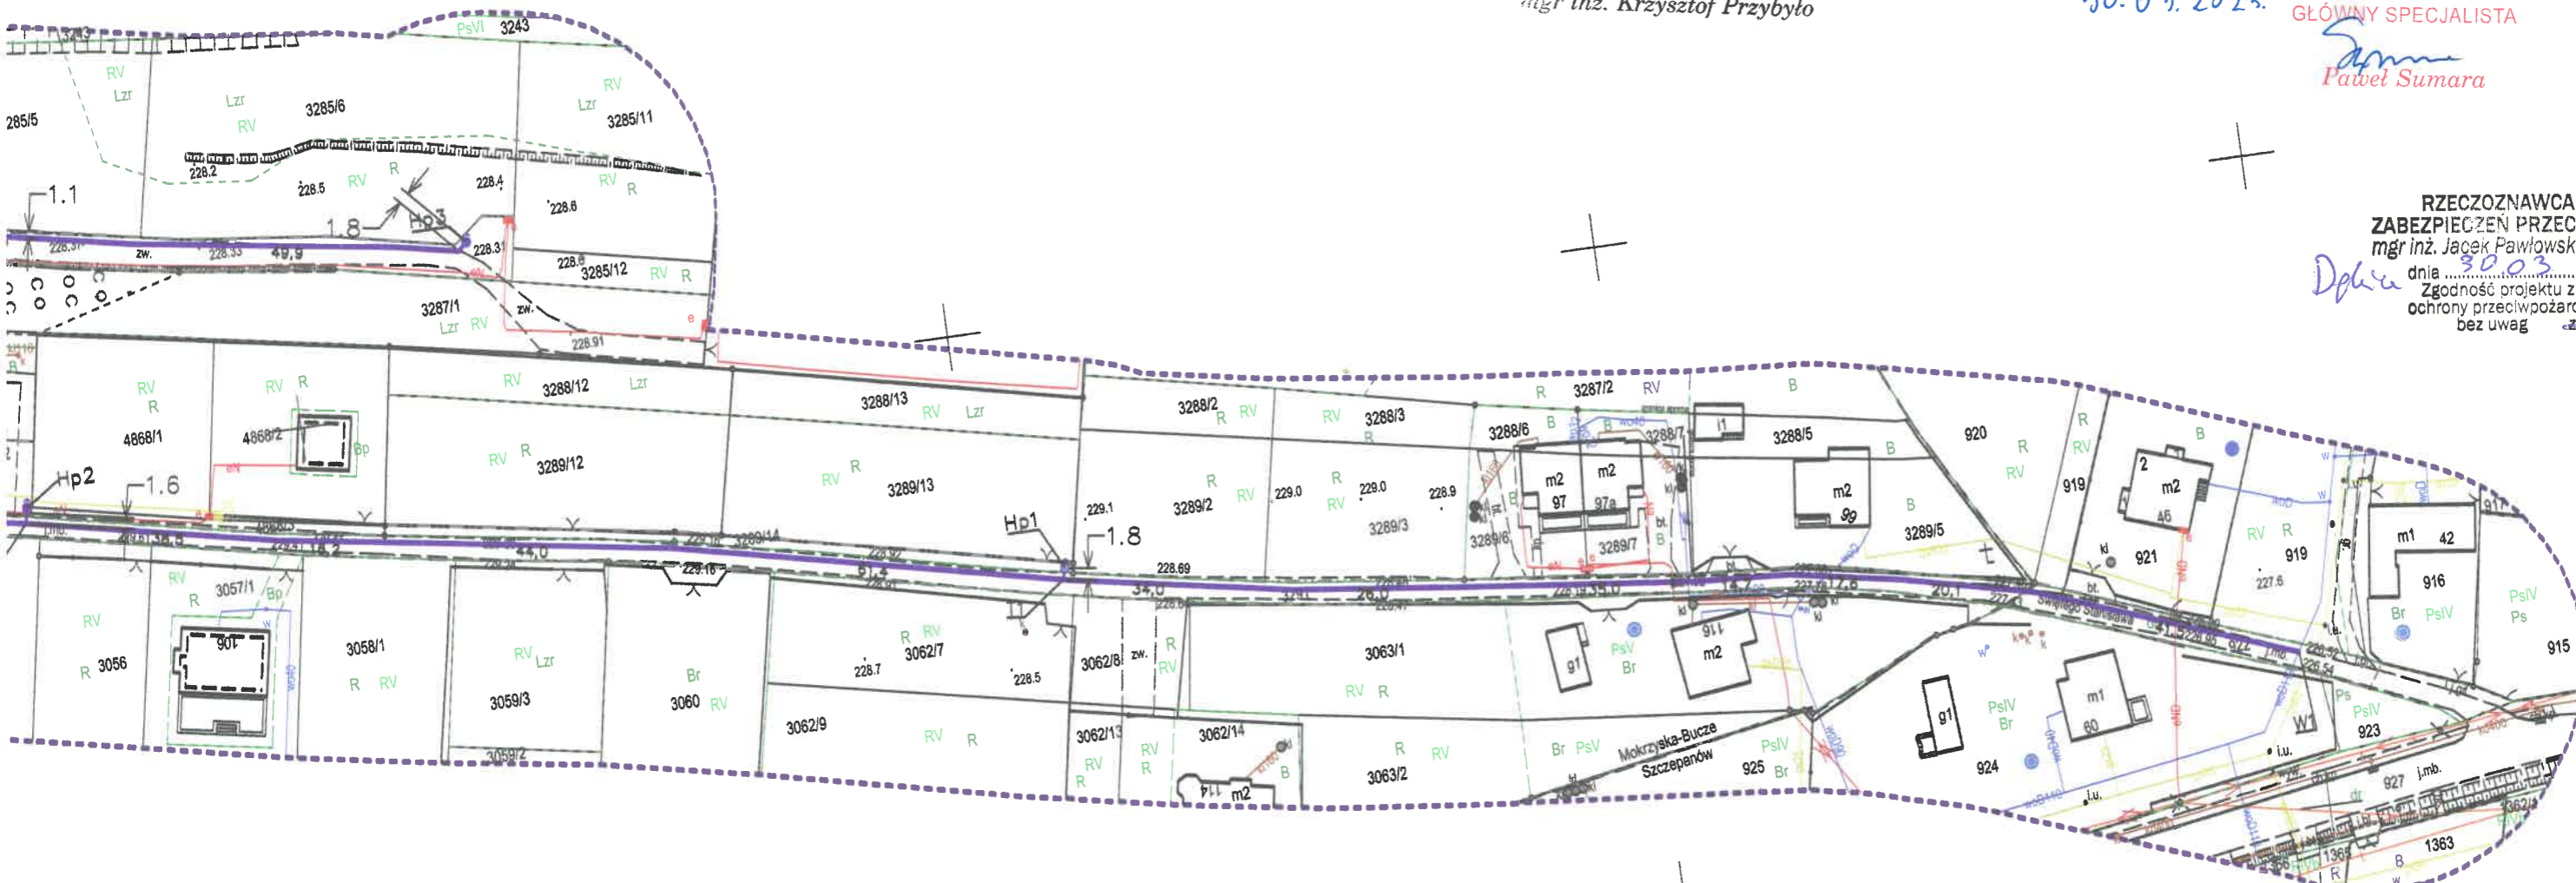

LEGENDA:

	PROJEKTOWANA SIEĆ WODOCIĄGOWA Ø 110 PE L= 1410,0 m
	PROJEKTOWANY HYDRANT Ø 80
	WŁĄCZENIE DO ISTNIEJĄCEJ SIECI RURA OCHRONNA
	PROJEKTOWANE TRÓJNIKI

Za zgodność z oryginałem
mgr inż. AGATA MILEWSKA
31.03.2023 r.
uprawniona do projektowania
i kierowania robotami budowlanymi nr ewid.
MAP/0591/PWBS/17
w specjalności instalacyjnej w zakresie sieci
instalacji i urządzeń cieplnych, wentylacyjnych
gazowych, wodociągowych i kanalizacyjnych

Nazwa: BUDOWA SIECI WODOCIĄGOWEJ W MIEJSCOWOŚCI MOKRZYKA I SZCZEPANÓW UL. GIBAŁÓWKA	
Adres: 120202_5.0008.922, 120202_5.0004.3291, 120202_5.0004.3289/14, 120202_5.0004.3290/2, 120202_5.0004.3285/8, 120202_5.0004.3275, 120202_5.0004.3266/10, 120202_5.0004.3008/2	
Temat rysunku: PROJEKT ZAGOSPODAROWANIA	Branża: SANITARNA
Investor: RPWiK W BRZESKU SP. Z O.O. UL. SOLSKIEGO 13, 32-800 BRZESKO	SKALA 1:1000
Projektował: mgr inż. AGATA MILEWSKA	Podpis: <i>Agata Milewska</i> w specjalności instalacyjnej w zakresie sieci instalacji i urządzeń cieplnych, wentylacyjnych gazowych, wodociągowych i kanalizacyjnych
Sprawdzał: mgr inż. Barbara Pawelek - Śliwa	Podpis: <i>Barbara Pawelek Śliwa</i> w specjalności instalacyjnej w zakresie sieci instalacji i urządzeń cieplnych, wentylacyjnych gazowych, wodociągowych i kanalizacyjnych
	RYS. NR 1
	STYCZEŃ -MARZEC 2023