


REJONOWE PRZEDSIĘBIORSTWO
WODOCIĄGÓW I KANALIZACJI
W BRZESKU SPÓŁKA Z O.O.
32-800 Brzesko, ul. Solskiego 13
centrala: tel. 014 66 26 510; tel./fax 014 66 26 511
Nr konta: P/O BP SA w BRZESKO
08 1020 203 0000 F 01 01 03 41 00
NIP: 669-000-30-31 REGON: 66023007

BS/19
sieci
ych
ch

Uzgodniono pomyśle zgodnie z Epr. 22.05.2023
mgr inż. Krzysztof Przybyto
Inspektor ds. technicznych

mgr inż. Krzysztof Przybyto
7476900
5540600

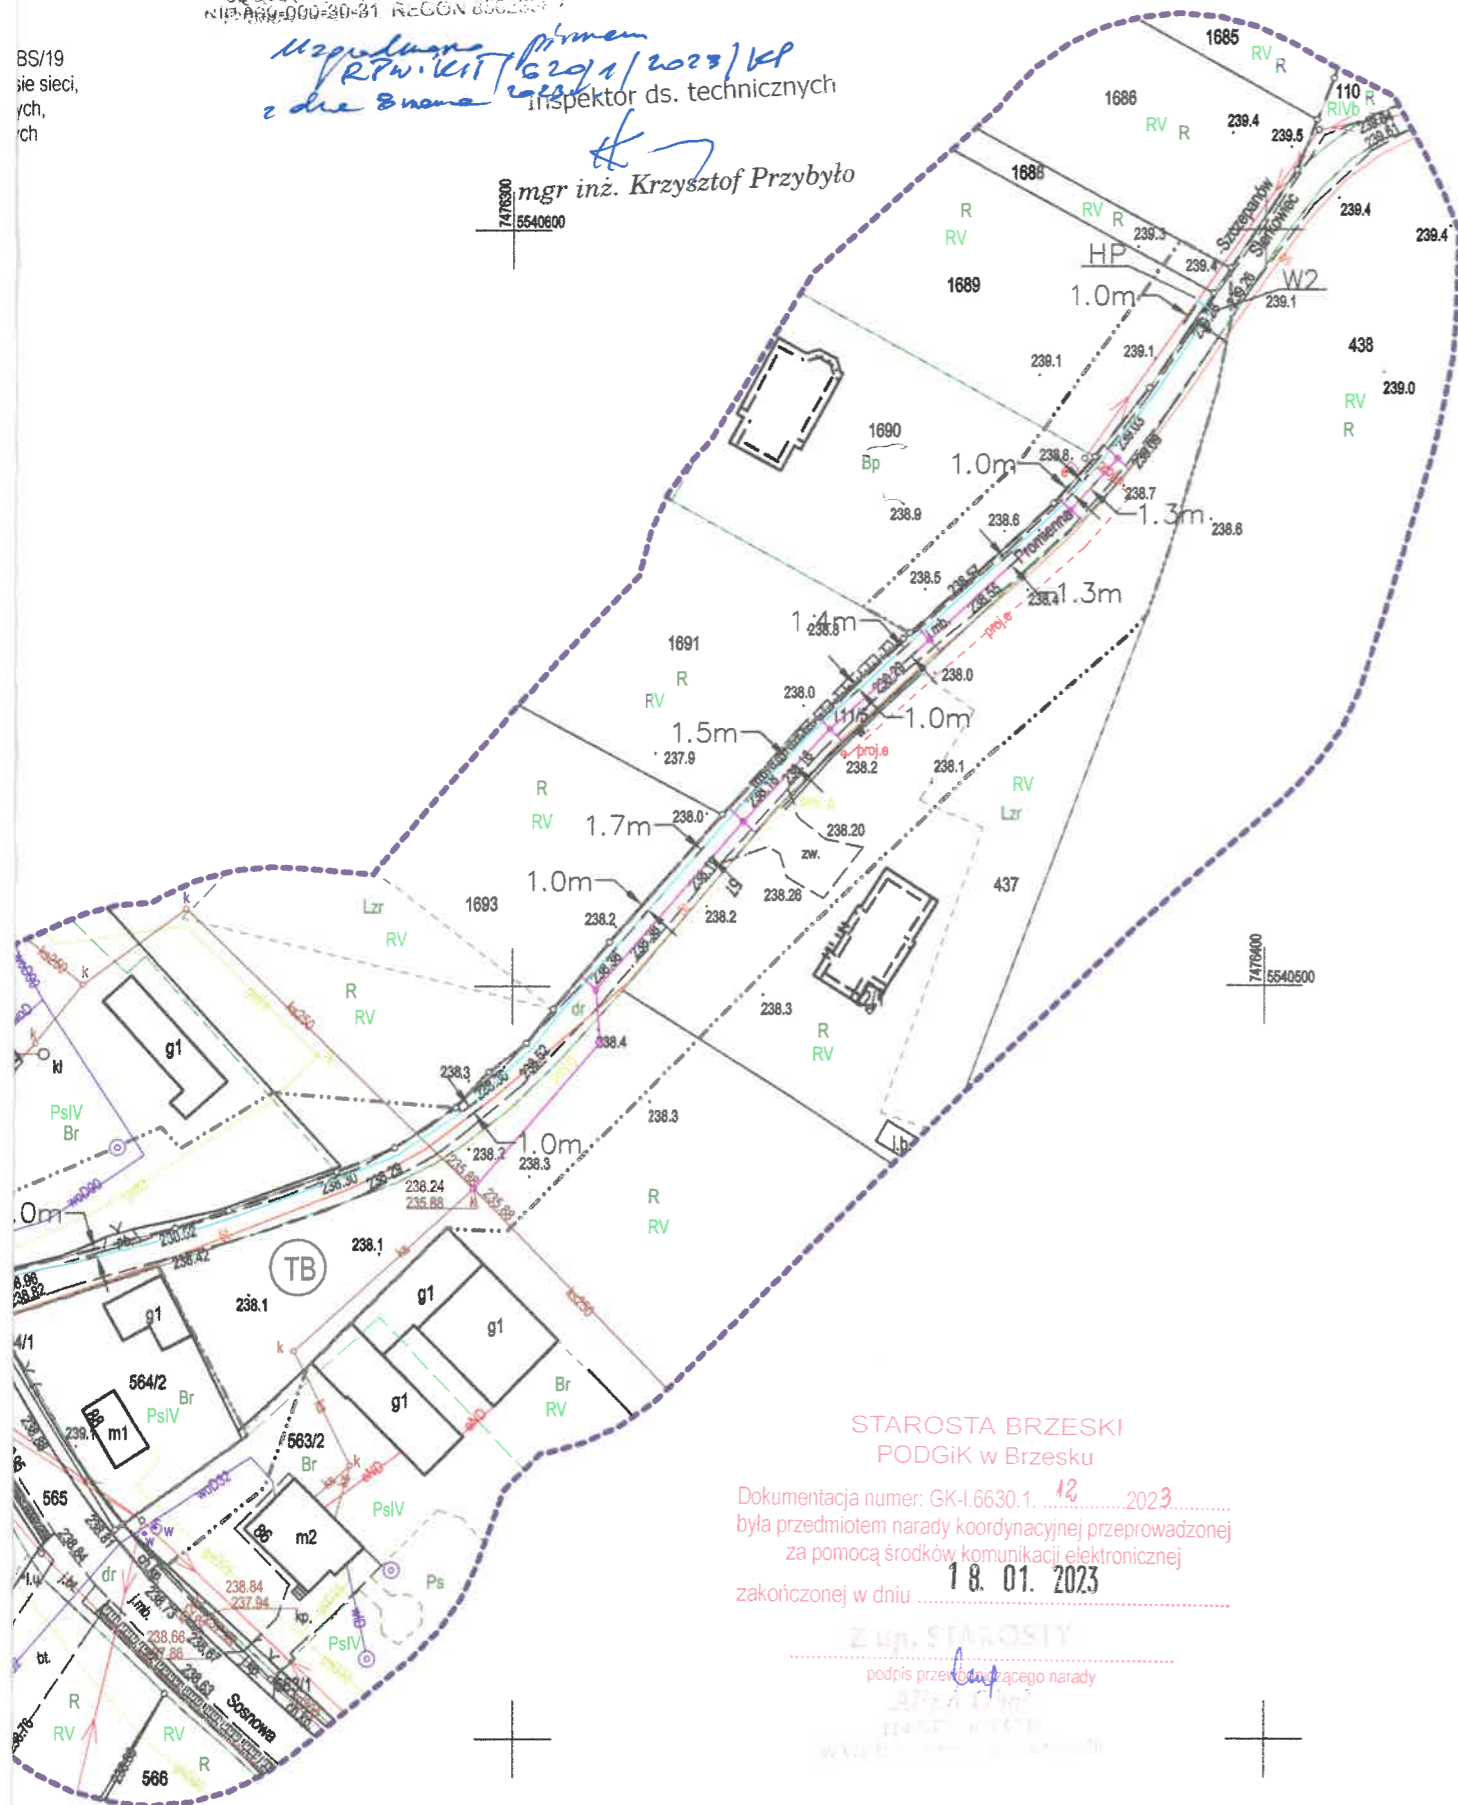

STAROSTA BRZESKI
PODGIK w Brzesku

Dokumentacja numer: GK-I.6630.1. 12. 2023
była przedmiotem narady koordynacyjnej przeprowadzonej
za pomocą środków komunikacji elektronicznej
zakończonych w dniu 18.01.2023

Z up. STAROSTY
podpis przedłożonego narady

Urząd Miejski
W BRZESKU
32-800 Brzesko, ul. Głowackiego 51
tel. 14 66 63 100, fax 14 66 30 545

uzgodniono pomyśle zgodnie z Epr. 22.05.2023
STAROSTA BRZESKI
32-800 BRZESKO
ul. Głowackiego 51
-19-

GŁÓWNY SPECJALISTA
Suma
Paweł Sumara

13.03.2023

LEGENDA

- Projektowana sieć wodociągowa PE 100 RC \varnothing 110, SDR 11, PN 16, L= 224.0 m
- W1; W2 Projektowane węzły montażowe
- HP Projektowany hydrant podziemny na sieci wodociągowej
- Projektowana sieć kanalizacji sanitarnej wg odrębnego opracowania

RZECZOZNAWCA DO SPRAW
ZABEZPIECZEŃ PRZECIWOŻAROWYCH
mgr inż. Jacek Pawłowski nr upr. 491/2008
dnia 13.03.2023
Zgodność projektu z wymaganiami
ochrony przeciwpożarowej stwierdzam
bez uwag z uwagami!

Wznowienie uzgodnień 22.05.2023

Projekt zagospodarowania		
Budowa odcinka sieci wodociągowej w miejscowości Szczepanów dz. nr 1640; 1693; 1689 oraz w miejscowości Sterkowiec dz. nr 111/5		
Rejonowe Przedsiębiorstwo Wodociągów i Kanalizacji w Brzesku Sp. z o.o. ul. Solskiego 13; 32-800 Brzesko	Rys. 1	
Woj. małopolskie, powiat brzeski, gmina Brzesko mśc. Szczepanów dz. nr 1640; 1693; 1689 oraz Sterkowiec dz. nr 111/5	Skala: 1:1000	
Projektował: mgr inż. Anita Różańska uprawnienia budowlane nr ew. MAP/0493/PBS/19 do projektowania w spec. instalacyjnej w zakresie sieci, instalacji i urządzeń ciepłych, wentylacyjnych, gazowych, wodociągowych i kanalizacyjnych bez ograniczeń.	Sprawił: mgr inż. Barbara Payelek-Słwa uprawnienia budowlane do projektowania nr ewid. 110/2002 oraz kierowania robot. budowl. nr ewid. MAP/0113/01WOS/05 bez ograniczeń w specjalności instalacyjnej w zakresie sieci, instalacji i urządzeń wodociągowych, kanalizacyjnych, gazowych, ciepłych i wentylacyjnych	Data: 12.12.2022