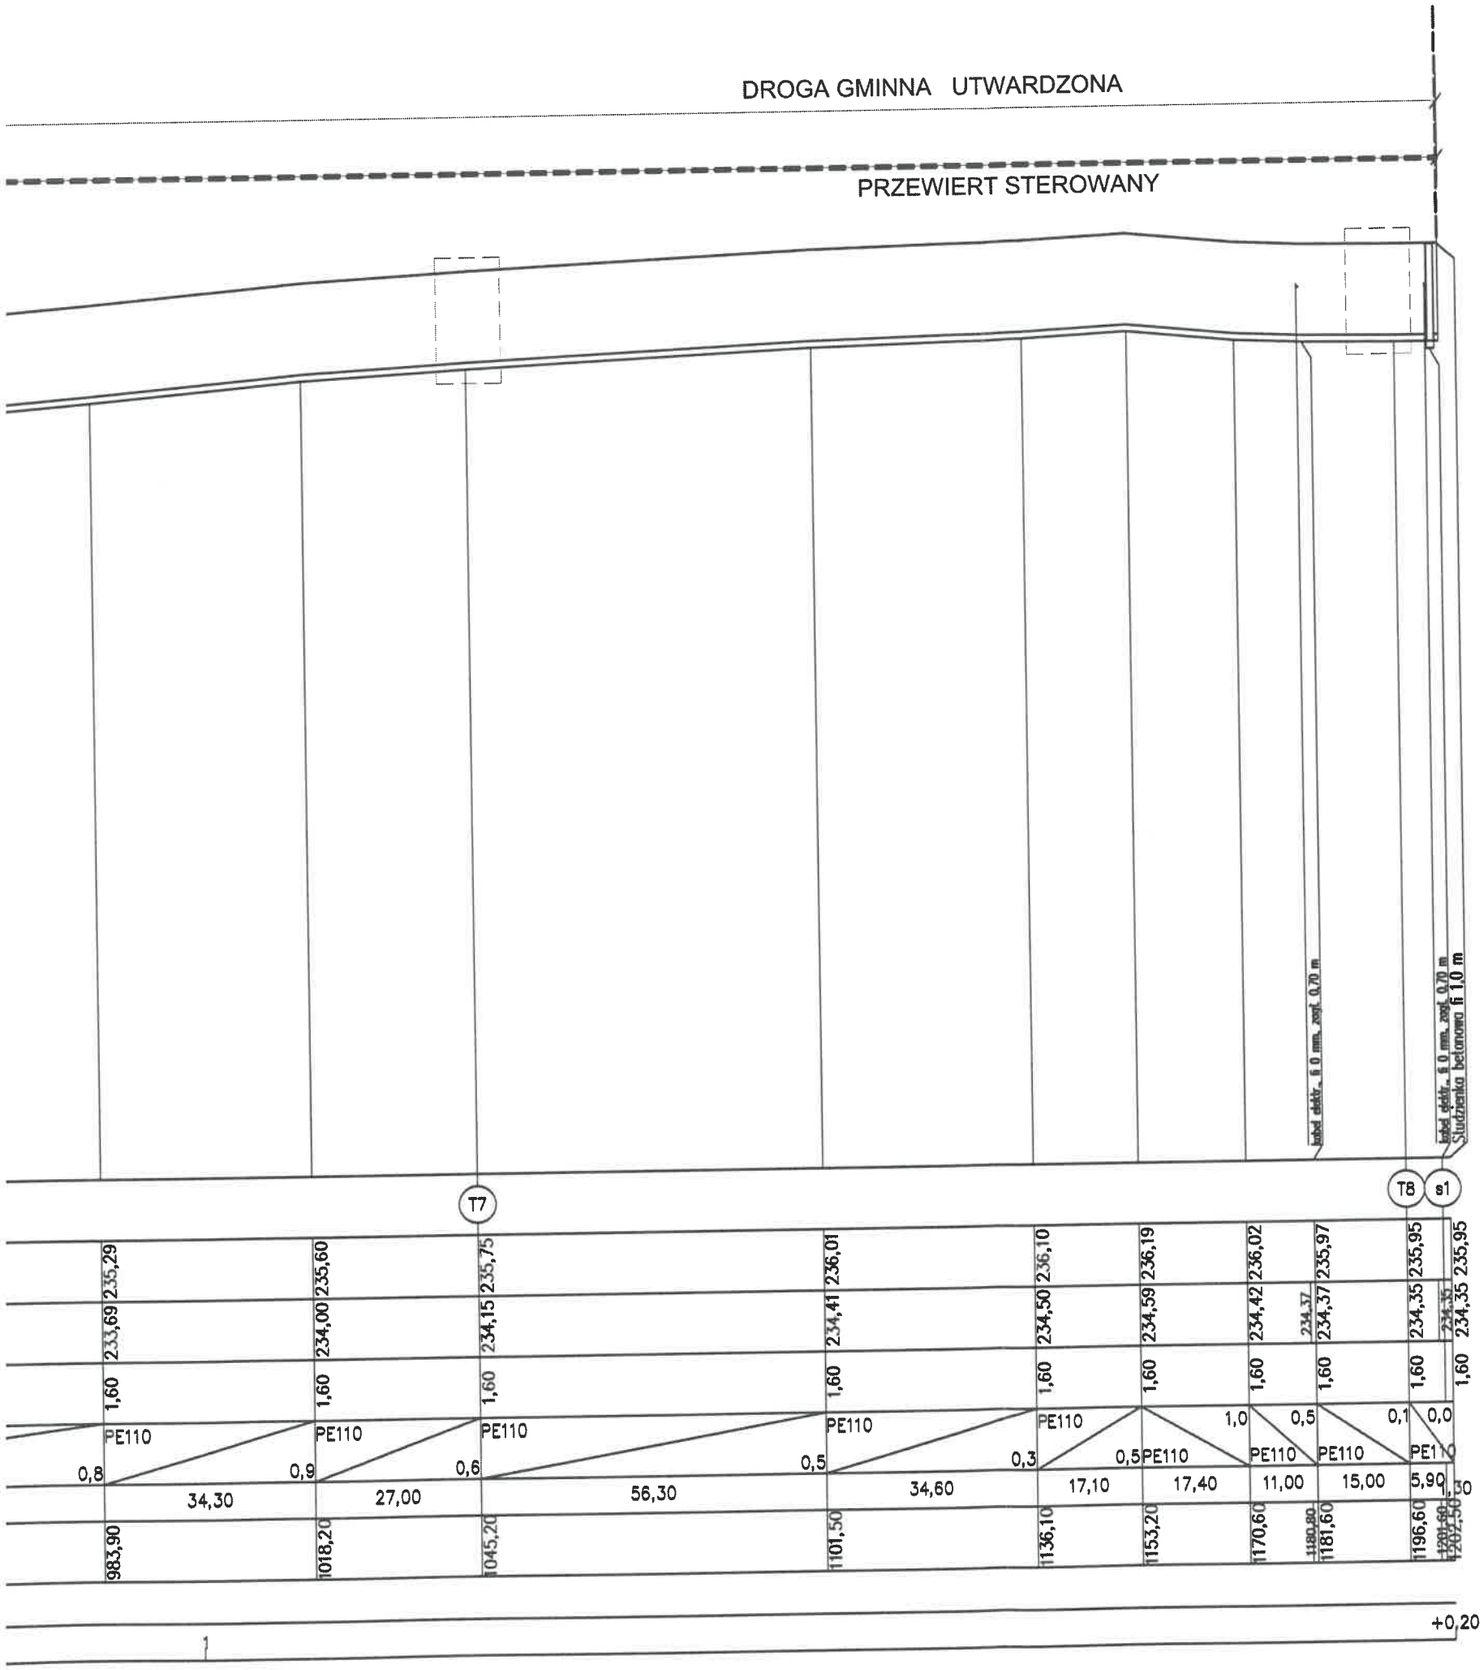

KOMORY DO PRZEWIERTU

Nazwa: **BUDOWA SIECI WODOCIĄGOWEJ W MIEJSCOWOŚCI MOKRZYSKA I SZCZEPANÓW UL. GIBAŁÓWKA**	
Adres: **120202_5.0008. 922, 120202_5.0004. 3291, 120202_5.0004. 3289/14, 120202_5.0004. 3290/2, 120202_5.0004. 3285/8, 120202_5.0004. 3275, 120202_5.0004. 3266/10, 120202_5.0004. 3008/2** .	
Temat rysunku: PROFIL SIECI WODOCIĄGOWEJ	Branża: SANITARNA
Inwestor: RPWiK W BRZESKU SP. Z O.O. UL. SOLSKIEGO 13, 32-800 BRZESKO	SKALA 1:1000/100
Projektował: mgr inż. AGATA MILEWSKA	Podpis: mgr inż. Agata Milewska Uprawnienia budowlane do projektowania i kierowania robot. budowlanymi nr ewid. MAP/0591/PWBS/17 w specjalności instalacyjnej w zakresie sieci, instalacji i urządzeń cieplnych, wentylacyjnych, gazowych, wodociągowych i kanalizacyjnych RYS. NR 2.1
Sprawdzał: mgr inż. Barbara Pawełek - Śliwa	Podpis: mgr inż. Barbara Pawełek-Śliwa Uprawnienia budowlane do projektowania nr ewid. 110/2002 oraz kierowania robot. budowl. nr ewid. MAP/0113/OWOS/05 w specjalności instalacyjnej w zakresie sieci, instalacji i urządzeń: wod. kan., cieplnych, wentyl., gazowych STYCZEŃ -MARZEC 2023

13