


DROGA GMINNA UTWARDZONA

PRZEWIERT STERO

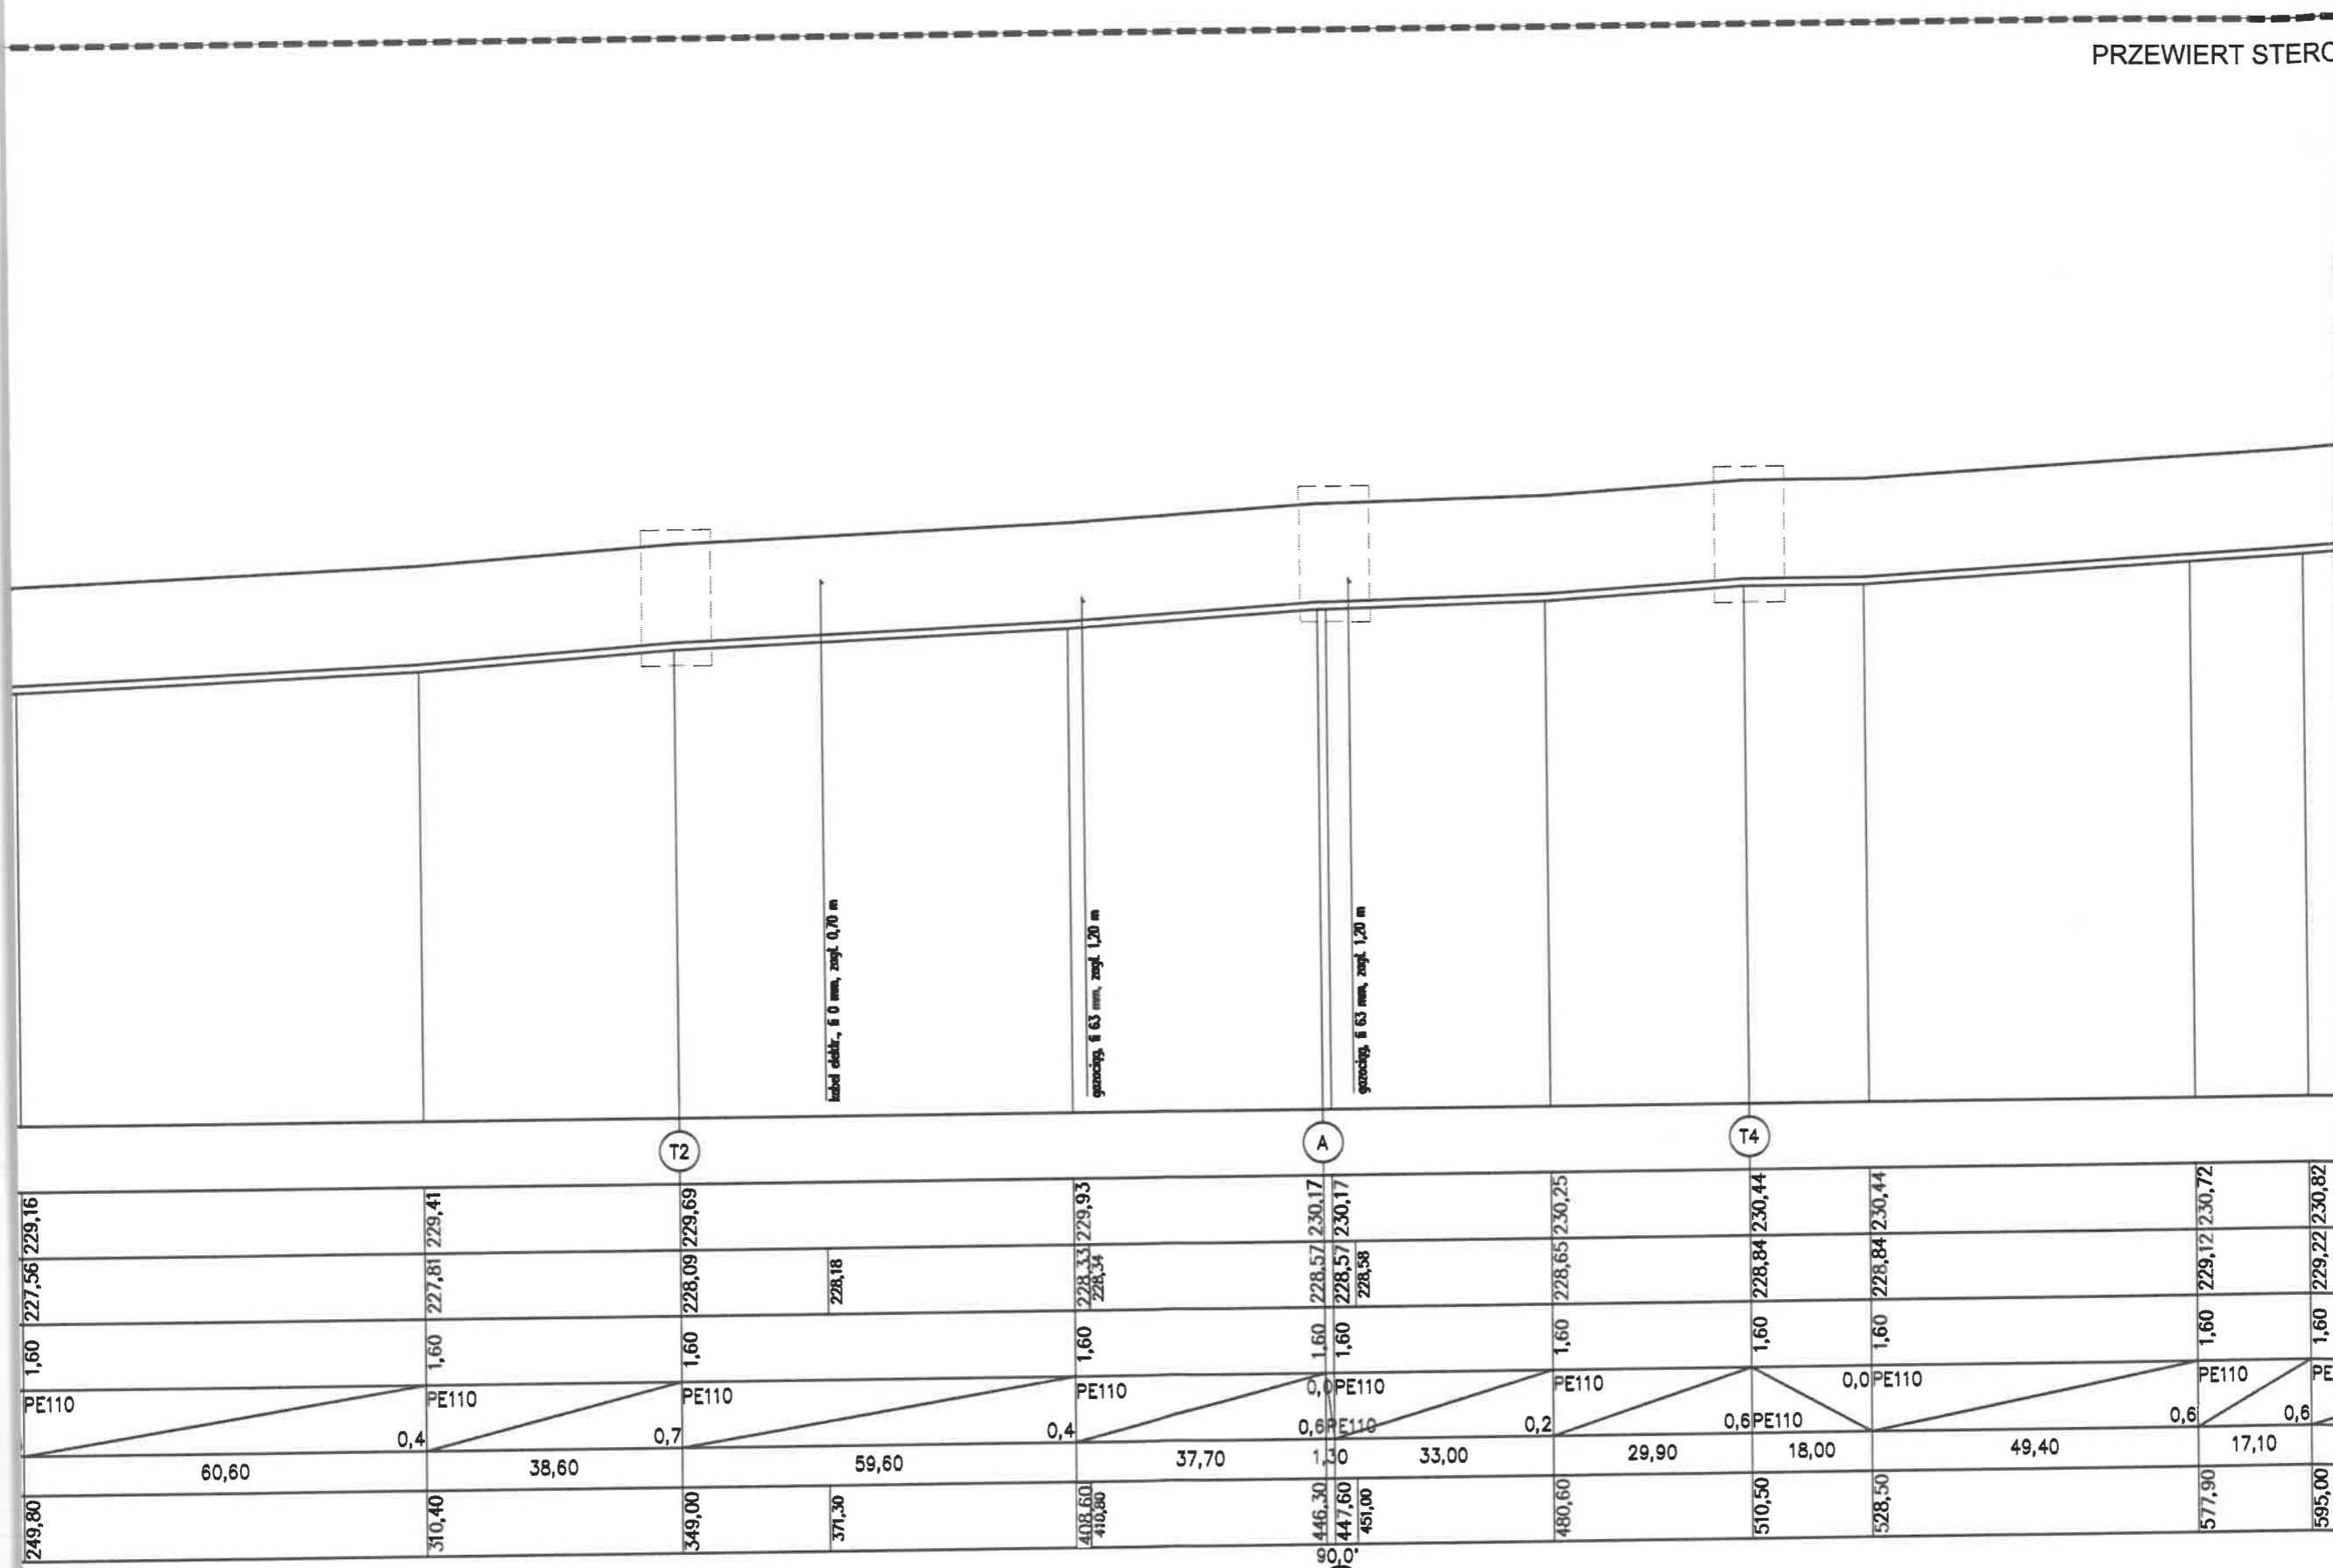

kanal odbr., Ø 60 mm, zespł. 0,70 m

garniec, Ø 63 mm, zespł. 1,20 m

garniec, Ø 63 mm, zespł. 1,20 m