WYKOPY OTWARTE

DROGA DOJAZDOWA – NAWIERZCHNIA ŻWIROWA

STAROSTA BRZESKI
32-800 BRZESKO
ul. Głowackiego 51
- 23 -

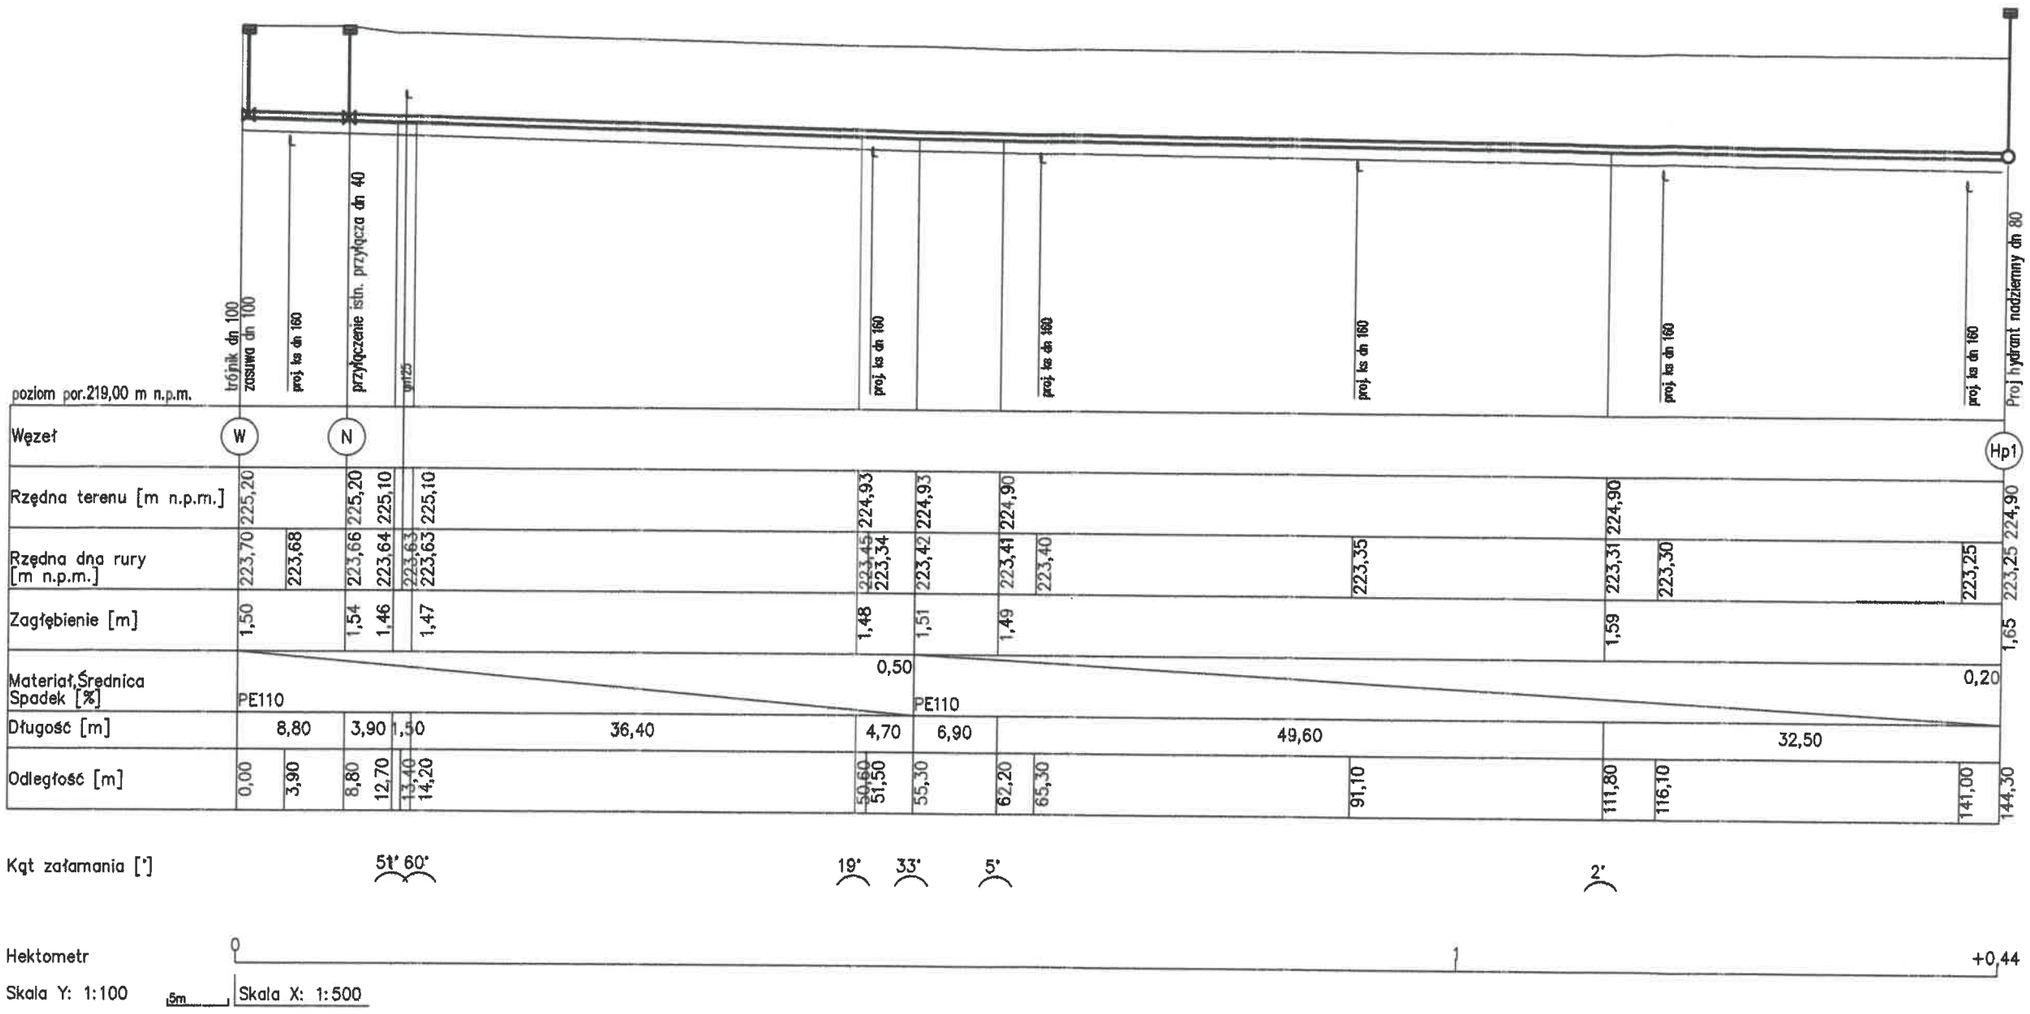

Obiekt: BUDOWA ODCINKA SIECI WODOCIAGOWEJ, NA DZIAŁKACH NR 1062/2, 1061/2, 1060/2, 1057/2, 1056/2, 1055/4, 1052/2, 1051/2, 1048/4 W M. JADOWNIKI, GMINA BRZESKO.	
Temat rysunku: PROFIL PODŁUŻNY SIECI WODOCIAGOWEJ .	
Identyfikator działek: ,120202_5.0002.1062/2, 120202_5.0002.1061/2, 120202_5.0002.1060/2, 120202_5.0002.1057/2, 120202_5.0002.1056/2, 120202_5.0002.1055/4, 120202_5.0002.1052/2, 120202_5.0002.1051/2, 120202_5.0002.1048/4.	SKALA(1:x/y) 1:500/100
Projektował: Podpis: mgr inż. Barbara Pawełek-Śliwa upr. Nr 110/2002 do projektowania bez ograniczeń w specjalności instalacyjnej w zakresie sieci, instalacji i urządzeń: wodociągowych i kanalizacyjnych, cieplnych, wentylacyjnych i gazowych	01.2023
Sprawdził: Podpis: mgr inż. Agata Milewska upr. Nr MAP/0591/PWBS/17 do projektowania bez ograniczeń w specjalności instalacyjnej w zakresie sieci, instalacji i urządzeń: wodociągowych i kanalizacyjnych, cieplnych, wentylacyjnych i gazowych	RYS. NR 2