STAROSTA BRZESKI
PODGiK w Brzesku
Dokumentacja numer: GK-I.6630.1.4.2023
była przedmiotem narady koordynacyjnej
przeprowadzonej za pomocą
środków komunikacji elektronicznej
zakończonej w dniu 13-01-2023
BRZESKO, dnia 13-01-2023
Dokument podpisany elektronicznie

Dokument podpisany przez Alina Obal
Data: 2023.01.13 11:00:42 CET

7471400
5538550

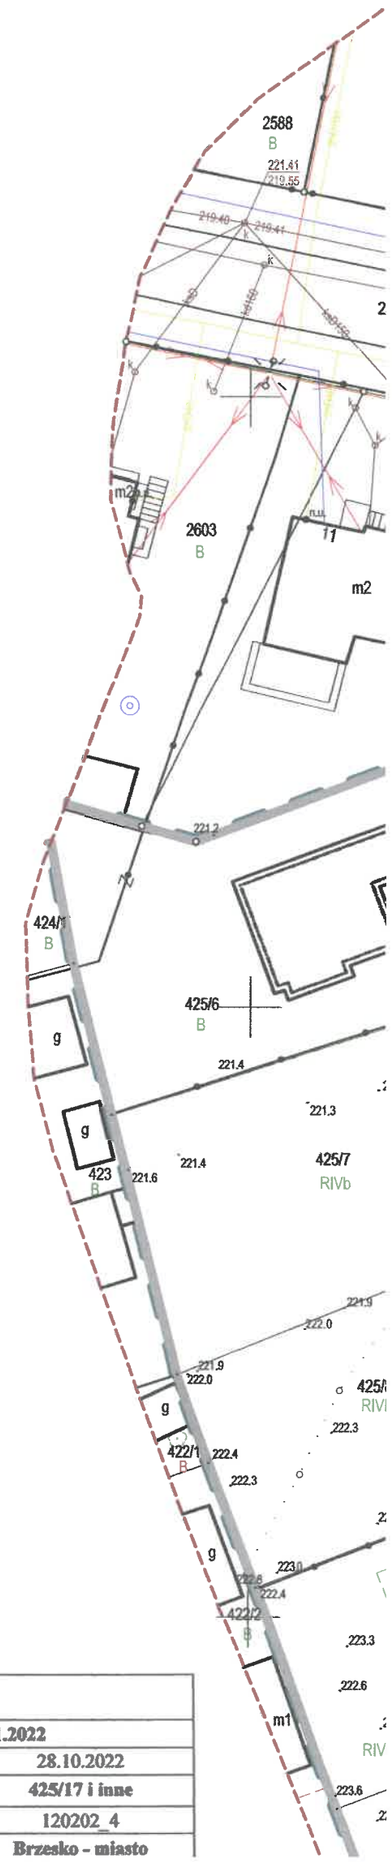

Nazwa: BUDOWA ODCINKA SIECI WODOCIĄGOWEJ I SIECI KANALIZACJI SANITARNEJ NA UL. BAROKOWEJ	
Adres: 120202_4.0001. 425/17 , 120202_4.0001. 425/18, 120202_4.0001. 430/3, 120202_4.0001. 2563/4 . JED.	
Temat rysunku: PLANSZA UZGODNIEŃ	Branża: SANITARNA
Inwestor: RPWiK W BRZESKU SP.Z O.O. UL. SOLSKIEGO 13, 32-800 BRZESKO	SKALA 1:500
Projektował: mgr inż. Agata Milewska — Podpis:	RYS. NR. A
Sprawdzał: mgr inż. Barbara Pawełek - Śliwa — Podpis:	GRUDZIEŃ 2022

MAPA DO CELÓW PROJEKTOWYCH

Identyfikator zgłoszenia pracy geodezyjnej		GK-I.6640.1.3511.2022	
Skala mapy	1:500	Data opracowania mapy	28.10.2022
Miejscowość	Brzesko	nr działki	425/17 i inne
Jednostka ewidencyjna		identyfikator	120202_4
		nazwa	Brzesko - miasto