
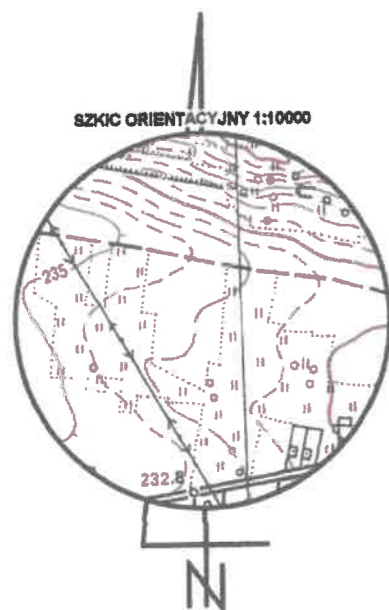


MAPA DO CELÓW PROJEKTOWYCH		
Identyfikator zgłoszenia pracy geodezyjnej	GK-L.6640.1.3513.2022	
Skala mapy	1:1000	data opracowania mapy
Miejscowość	Mokrzyńska-Bucze Szczepanów	nr działki
Jednostka ewidencyjna	identyfikator	120202_5
Obręb ewidencyjny	nazwa	Brzesko-obszar wiejski
	identyfikator	120202_5.0004 120202_5.0008
Nazwa układu współrzędnych	prostokątnych płaskich	2000/7
	wysokości	PL-EVRF2007-NH
	arkusz	7.124.17.19.3 7.124.17.19.4 7.124.17.20.3
Oznaczenie granic obszaru, który był przedmiotem aktualizacji		
Mapa powstała bez ustalania obciążeń służebnościami gruntowymi		
<b>USŁUGI GEODEZYJNE</b> <b>DOROTA GROŃSKA</b> 32-800 Brzesko, Pl. Żwirki i Wigury 3 tel. 660 162 024 NIP 661 208 15 27 REGON 36571890 <small>Nazwa i imię i nazwisko wykonawcy oraz podpis osoby reprezentującej wykonawcę</small>		<b>INGE INŻ. WINCENTY GROŃSKI</b> <b>GEODETA UPRAWNIONY</b> <small>na podstawie zaświadczenia z dnia 13.11.1987 r. nr 6402 wydanego przez Ministerstwo Gospodarki Przestrzennej i Budownictwa</small> <small>Imię i nazwisko, nr uprawnień oraz podpis geodety wykonującego pracę w imieniu wykonawcy</small> 32-884 Gnojnik, Gosprzydowa 6; tel. 660 459 967

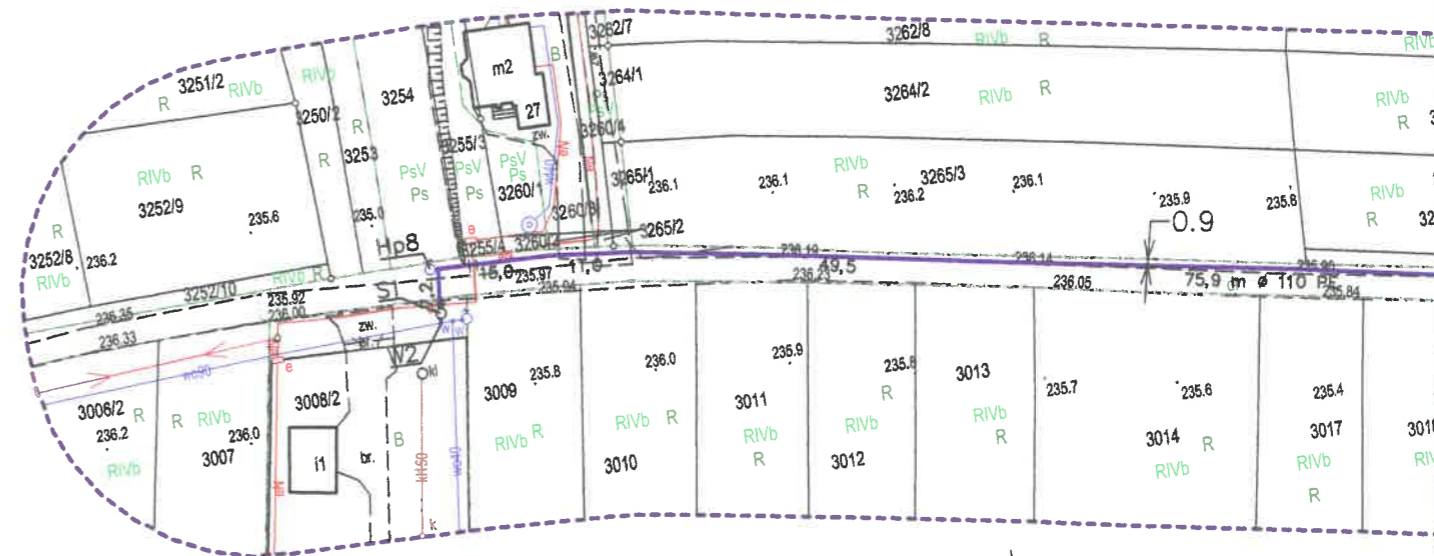

Oświadczenie wykonawcy prac geodezyjnych o uzyskaniu pozytywnego wyniku weryfikacji	
Identyfikator zgłoszenia pracy geodezyjnej w PODGiK w Brzesku	GK-L.6640.1.3513.2022
Wykonawca prac geodezyjnych	USŁUGI GEODEZYJNE DOROTA GROŃSKA
Imię i nazwisko oraz numer uprawnień zawodowych kierownika prac	Wincenty Groński nr uprawnień 6402
Numer oraz data sporządzenia protokołu weryfikacji	GK-L.6640.1.3513.2022_1 z dnia 28.10.2022r.
Jestem świadomy odpowiedzialności kartej za złożenia fałszywego oświadczenia	

**INGE INŻ. WINCENTY GROŃSKI**  
**GEODETA UPRAWNIONY**  
na podstawie zaświadczenia z dnia 13.11.1987 r. nr 6402 wydanego przez Ministerstwo Gospodarki Przestrzennej i Budownictwa  
 32-884 Gnojnik, Gosprzydowa 6; tel. 660 459 967

**LEGENDA OZNACZEŃ DECYZJI O ULICP**  
z dnia 02.09.2022r., znak IK.6733.50.2022.AP

----- linie rozgraniczające teren inwestycji

TB1, TB2 teren inwestycji