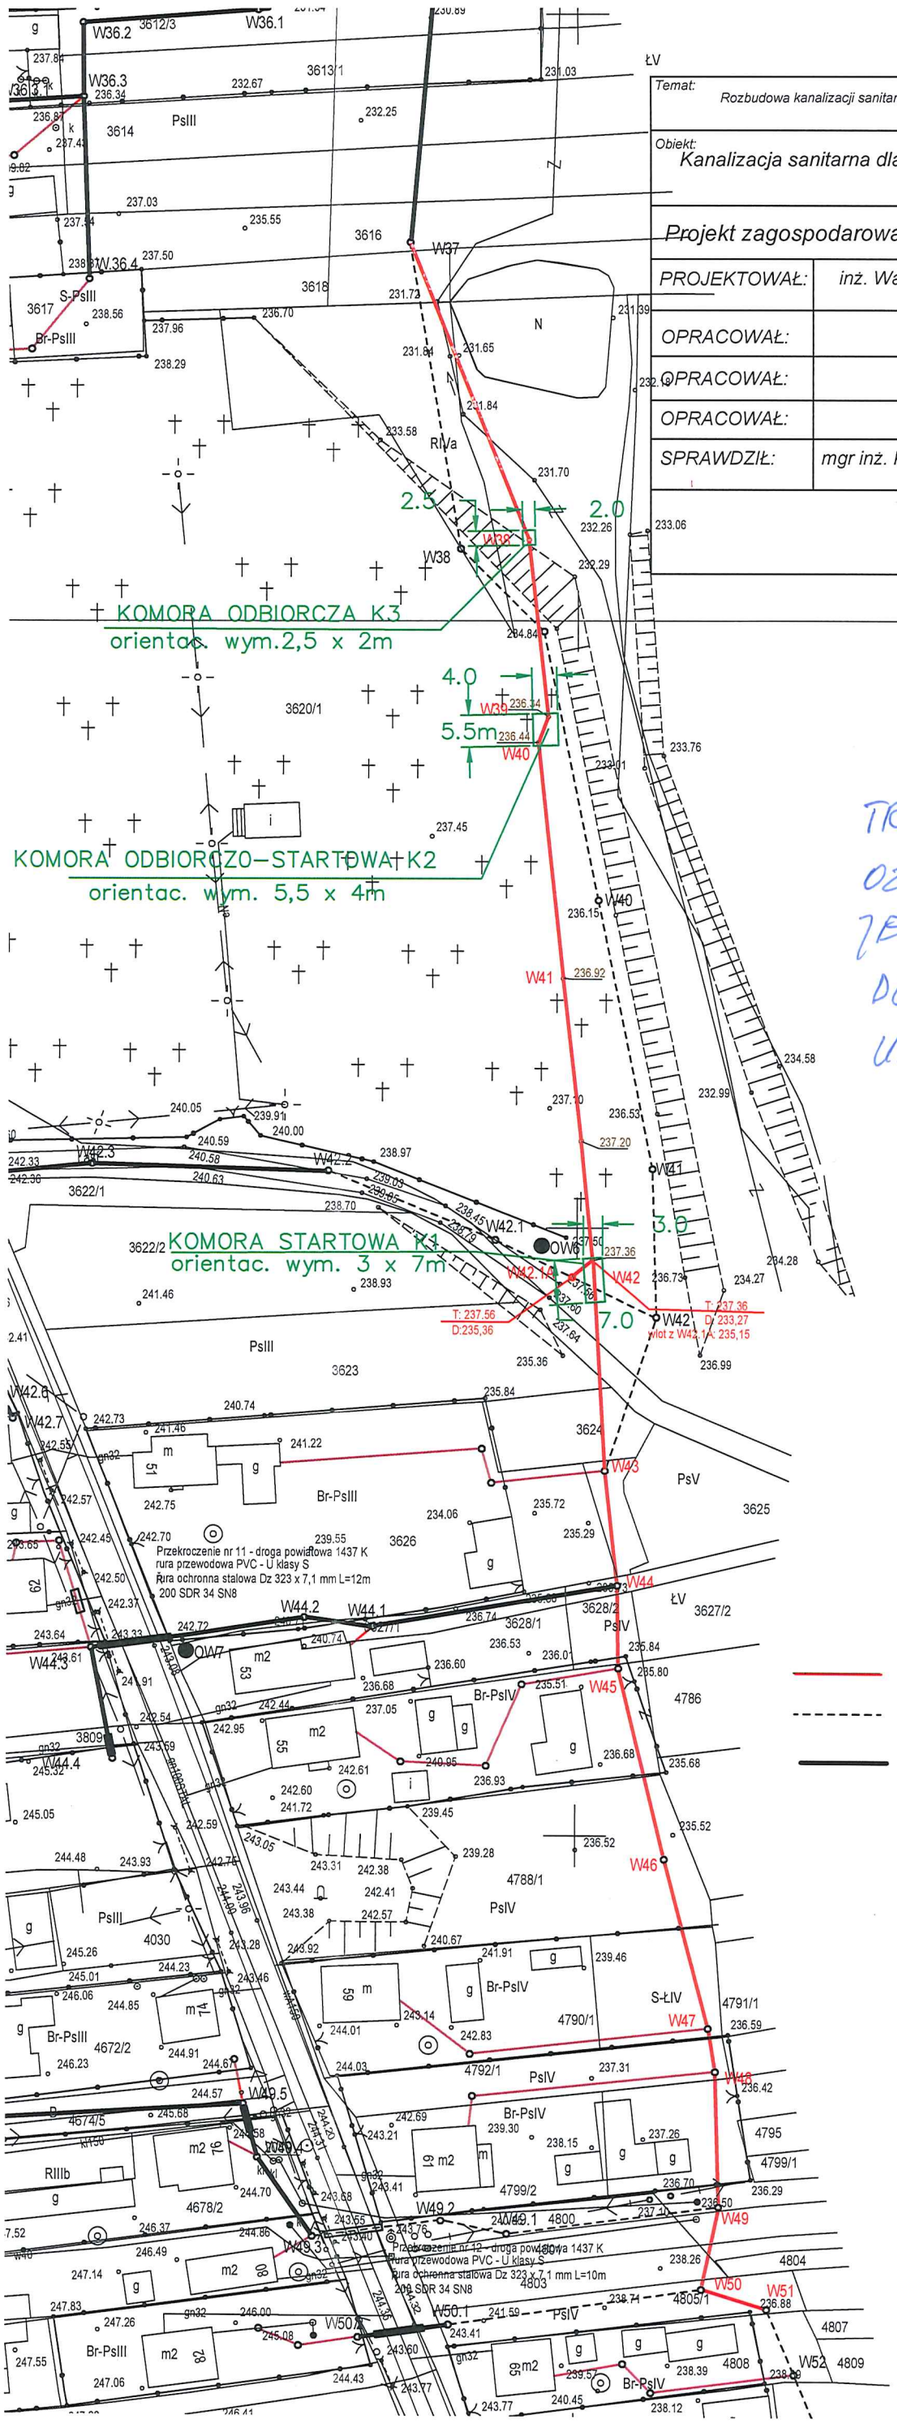

Temat: Rozbudowa kanalizacji sanitarnej w gm. Brzesko			Nr rys.: 1
Obiekt: Kanalizacja sanitarna dla m. JADOWNIKI - część na południe od E4			Skala: 1:1000
Projekt zagospodarowania terenu - aneks trasy			Branża: technologia
PROJEKTOWAŁ:	inż. Waldemar Kubik	spec inst sieci, inst i urz wod-kan RP-Upr 426/92 MAP/0326/POOS/07 spec inst sieci, inst i urz wod-kan	Data opracowania: 08.2023
OPRACOWAŁ:			Stadium: PT
OPRACOWAŁ:			
OPRACOWAŁ:			
SPRAWDZIŁ:	mgr inż. Kacper Bęben	PDK/ 0209 /PWOS/18 spec. instalacyjna	

Pracownia Projektowa PROWODKAN
ul. J. Sarego 25/4, 31-047 Kraków
NIP: 6761159326

TRASA KANALIZACJI SANITARNEJ OZNACZONA KOLOREM CZERWONYM JEST ZMIANĄ NIEISTOTNĄ ODNOŚNIE DO P.B PODSTAWOWEGO KTÓRY UZYSKAŁ POZWOLENIE NA BUDOWĘ NR 537/2016

05.09.2023

inż. Waldemar Kubik
upr. 426/92-sieci wodociągowe
uprawnienia do projektowania bez ograniczeń w specjalności instalacyjnej w zakresie sieci, instalacji i urządzeń cieplnych, wentylacyjnych, gazowych, wodociągowych i kanalizacyjnych
o nr MAP/0326/POOS/07

OZNACZENIA

- trasa Ks D200 po zmianie przebiegu
- trasa ks wg PB podstawowego
- Ks realizowany wg PB podstawowego