
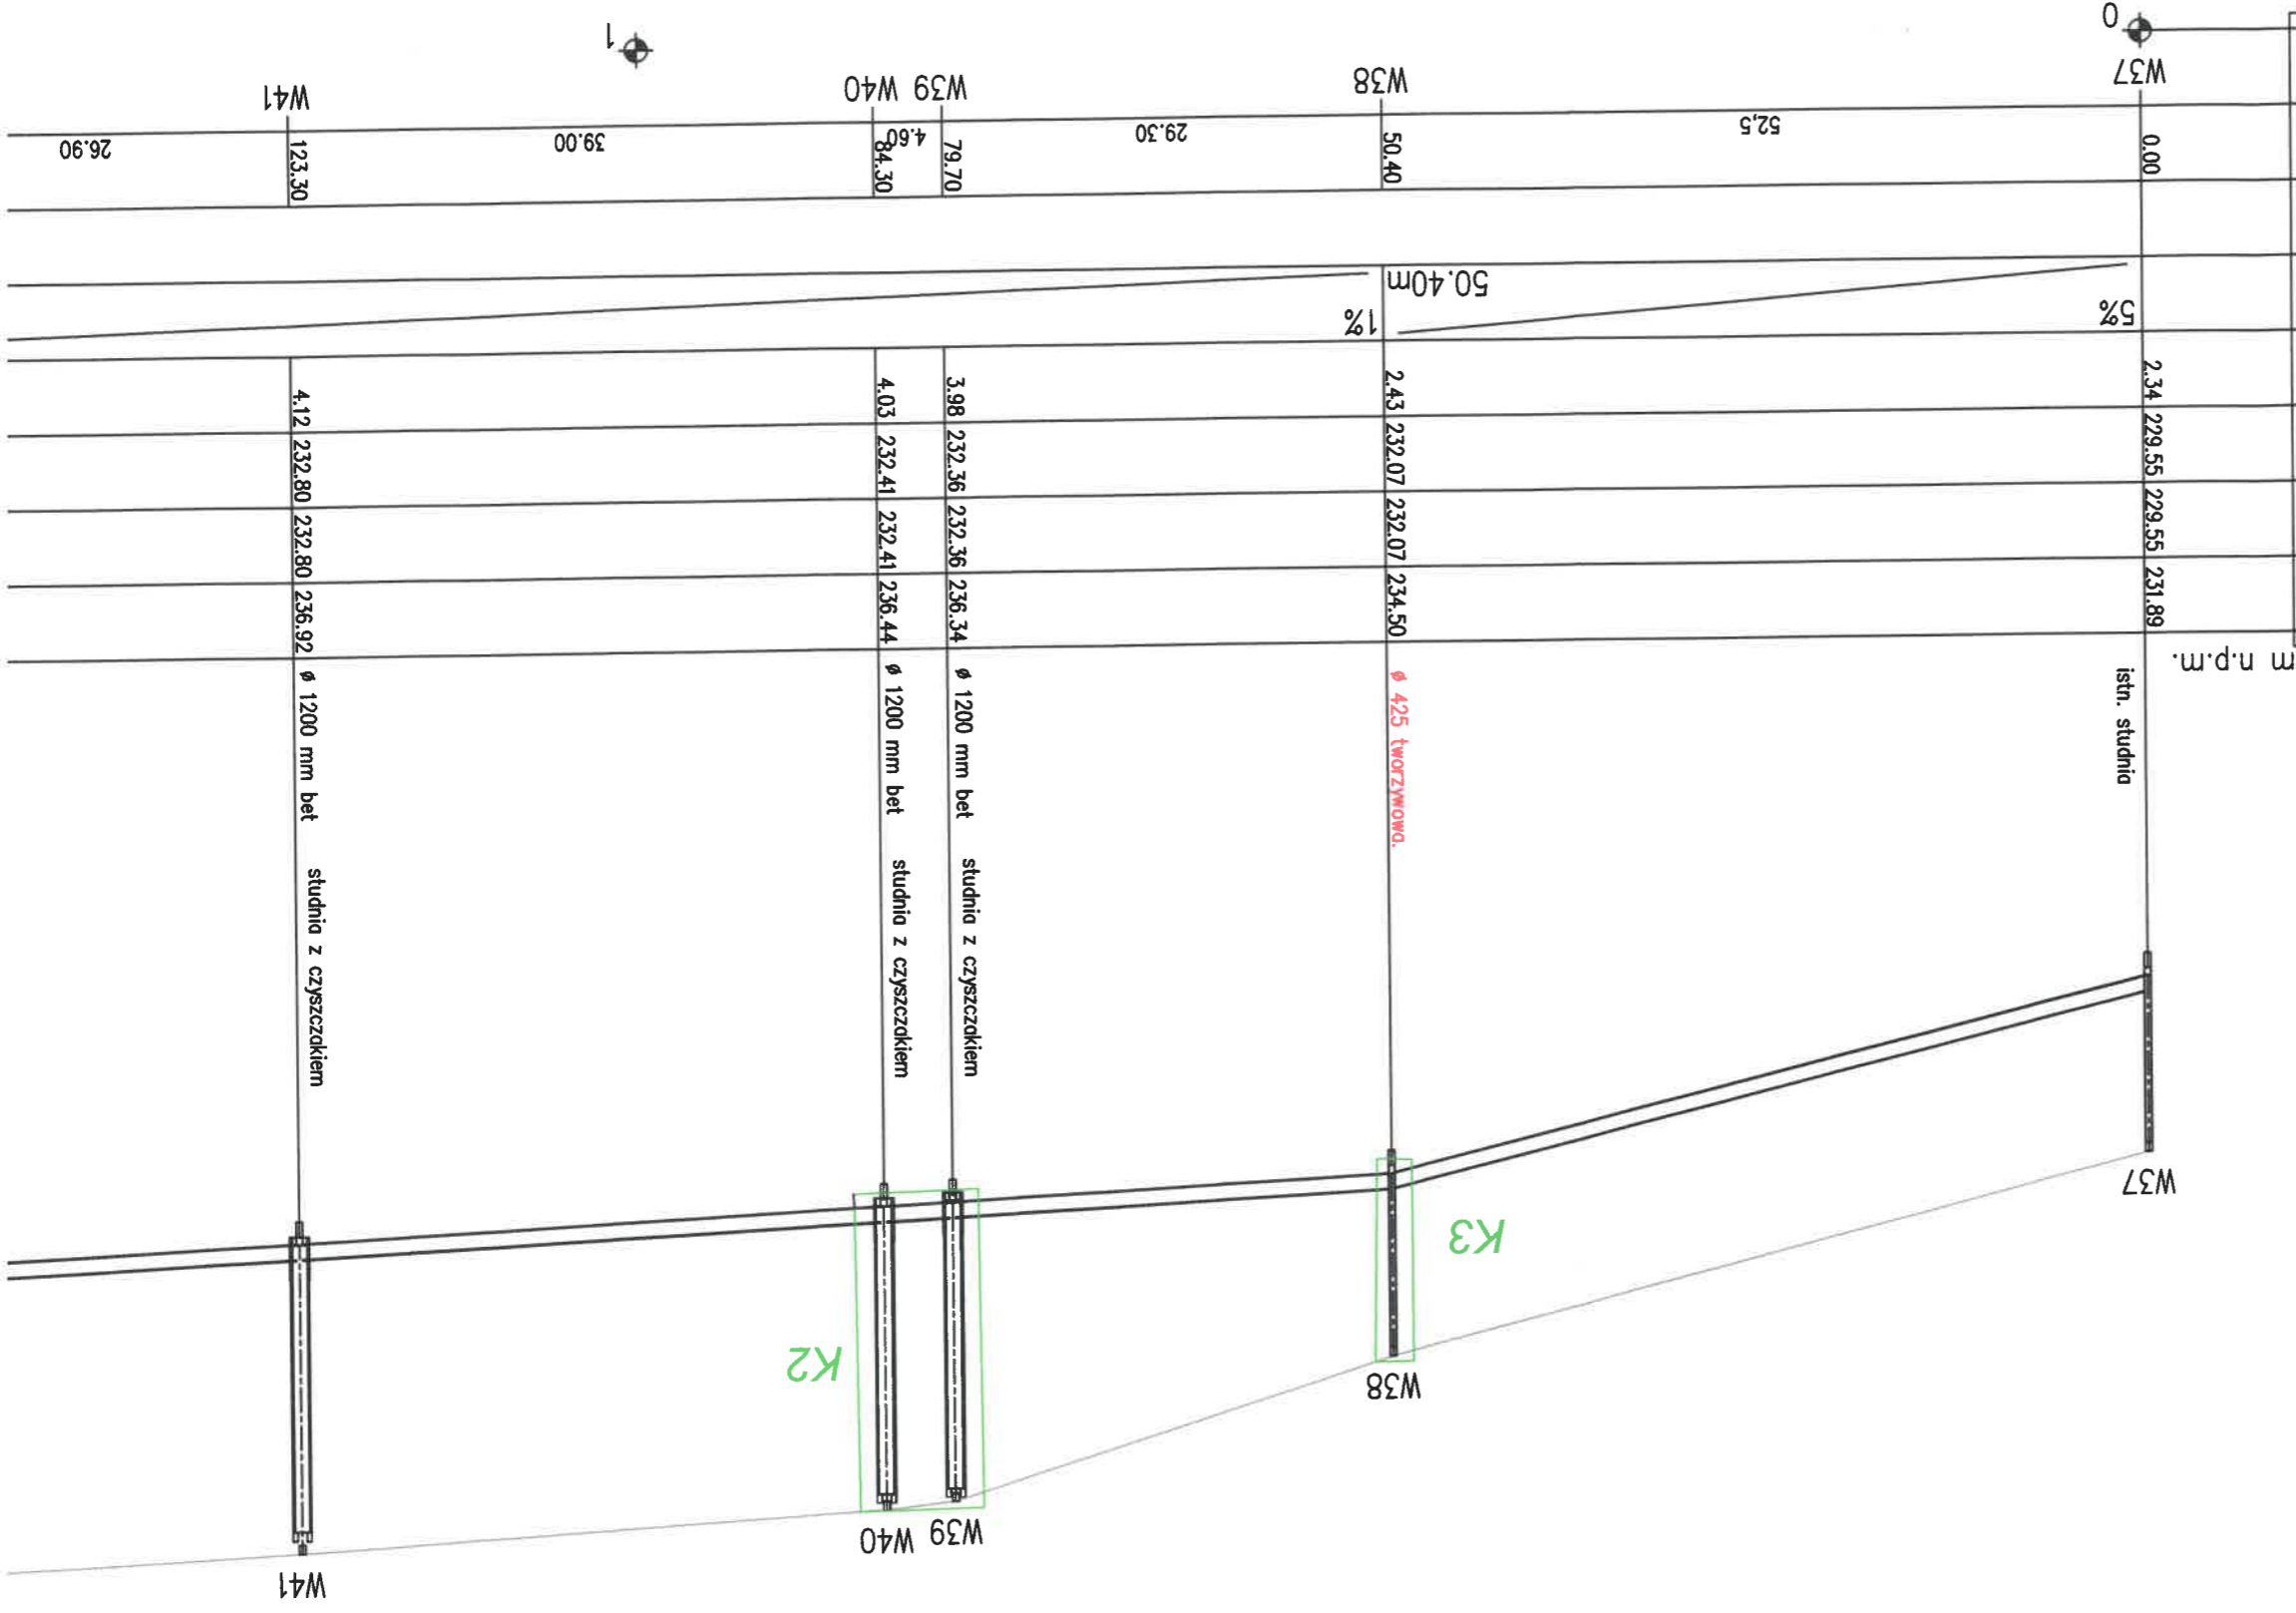


HEKTOMETRY	0.00	2.34	229.55	229.55	231.89
ODLEGŁOŚCI	52.5	50.40	29.30	79.70	4.60
ŚREDNICA, MATERIAŁ					
SPADKI, DŁUGOŚCI	5%	1%			
ZAGŁĘBIENIE DNA KANAKU	2.34	2.43		3.98	4.03
RZĘDNA DNA WYKOPU	229.55	232.07		232.36	232.41
RZĘDNA DNA KANAKU	229.55	232.07		232.36	232.41
RZĘDNA TERENU ISTN.	231.89	234.50		236.34	236.44

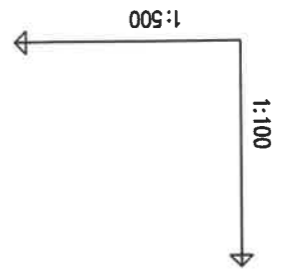

KANALIZACJA Dn 200 PVC, kielichowa, min. SN8, L=50,4 m

WYKOP WĄSKOPRZESTRZENNY UMOJNIONY

PRZEWIERT

KANALIZACJA rur. Dz. 225 x 13,4 mm RC, SDR17 L = 119,6 m

26.90

W41

39.00

W39 W40

29.30

W38

52.5

W37

0.00

Genetrix plankowny 7.33 (www.gp-soft.com.pl)