


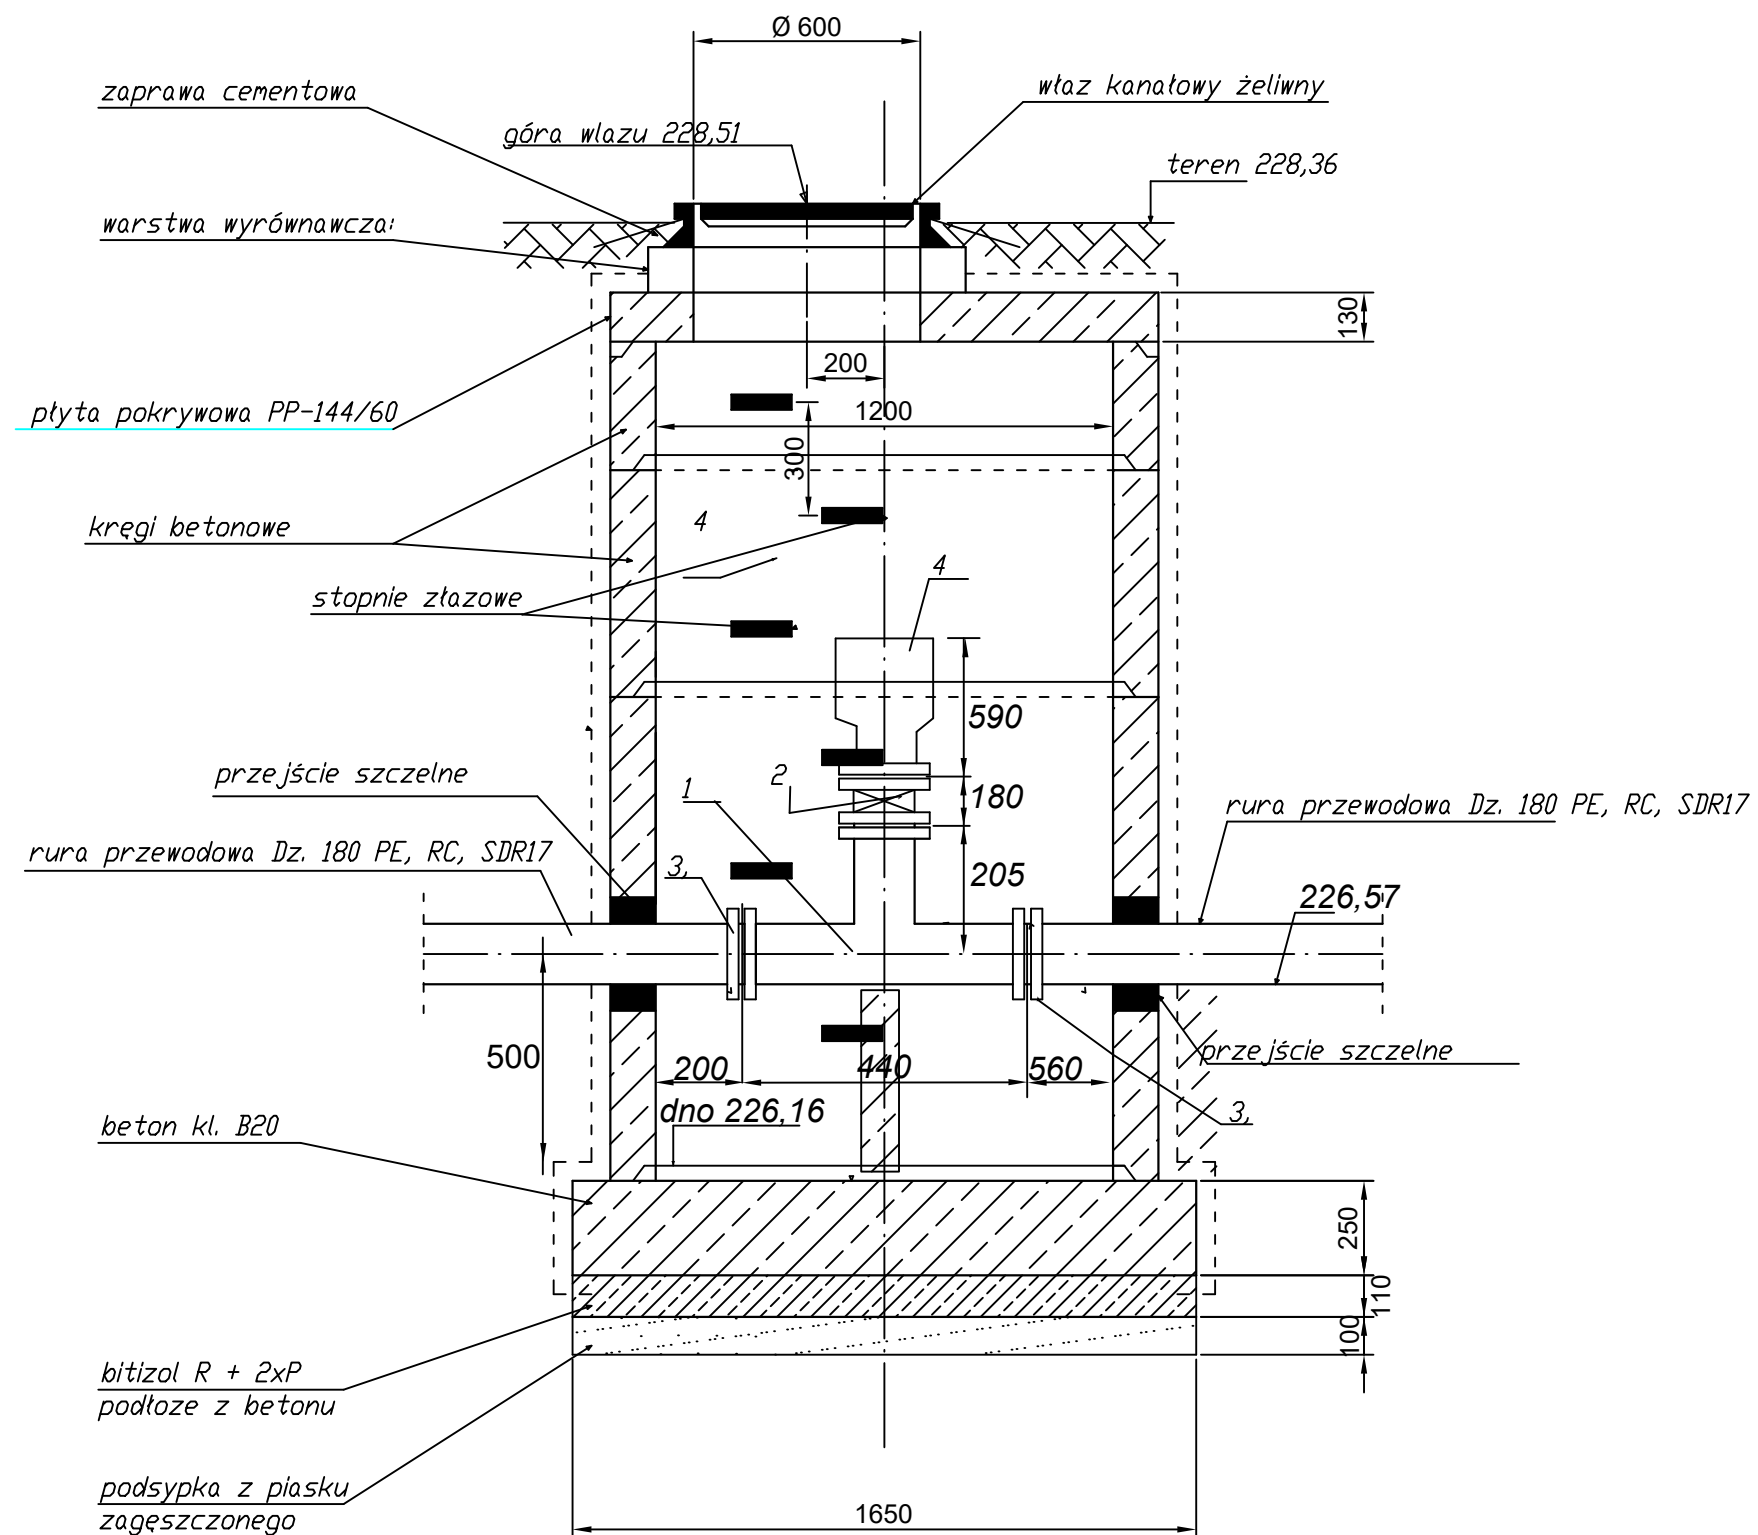

- 1 - Trójnik żeliwny kołnierzowy Dn 150/100, PN10, - szt. 1
- 2 - Zasuwa żeliwna kołnierzowa z miękkim uszczelnieniem klina Dn 100 mm, PN10, - szt. 1
- 3 - Kołnierz żeliwny nieprzesuwny do rur Dz 180 mm PE - szt. 2
- 4 - Zawór odpowietrzająco-napowietrzający kołnierzowy . PN10, do ścieków Dn100mm

UWAGI:
- Wymiary podano w [mm]
- Ściany i dno komory wykonać jako szczelne
- Pod zasuwami wykonać blok podporowy
np. z betonu B-20 szer. 30 cm lub inne podpory systemowe

Temat: <i>Rozbudowa sieci kanalizacji sanitarnej w gminie Brzesko</i>			Nr rys.: 13
Obiekt: <i>Budowa kanalizacji sanitarnej w miejscowości Szczepanów Etap I - cz. 1</i>			Skala: -:-
Treść: <i>Studnia odpowietrzająca na rurociągu tłocznym T1</i>			Branża: <i>Technologia</i>
PROJEKTOWAŁ:	inż. Waldemar Kubik	spec inst. sieci, inst i urz wod-kan RP-Upr 426/92 MAP/0326/POOS/07 spec inst. sieci, inst i urz wod-kan	Data opracowania: 10. 2024
OPRACOWAŁA:			Stadium: <i>P.T.</i>
OPRACOWAŁ:	mgr inż. Marcin Włodarz		
SPRAWDZIŁ:	mgr inż. Kacper Bęben	PDK/0209/PWOS/18 spec. instalacyjna	
<i>Pracownia Projektowa PROWODKAN ul. Józefa Sarego 25/4, 31-047 Kraków</i>			