



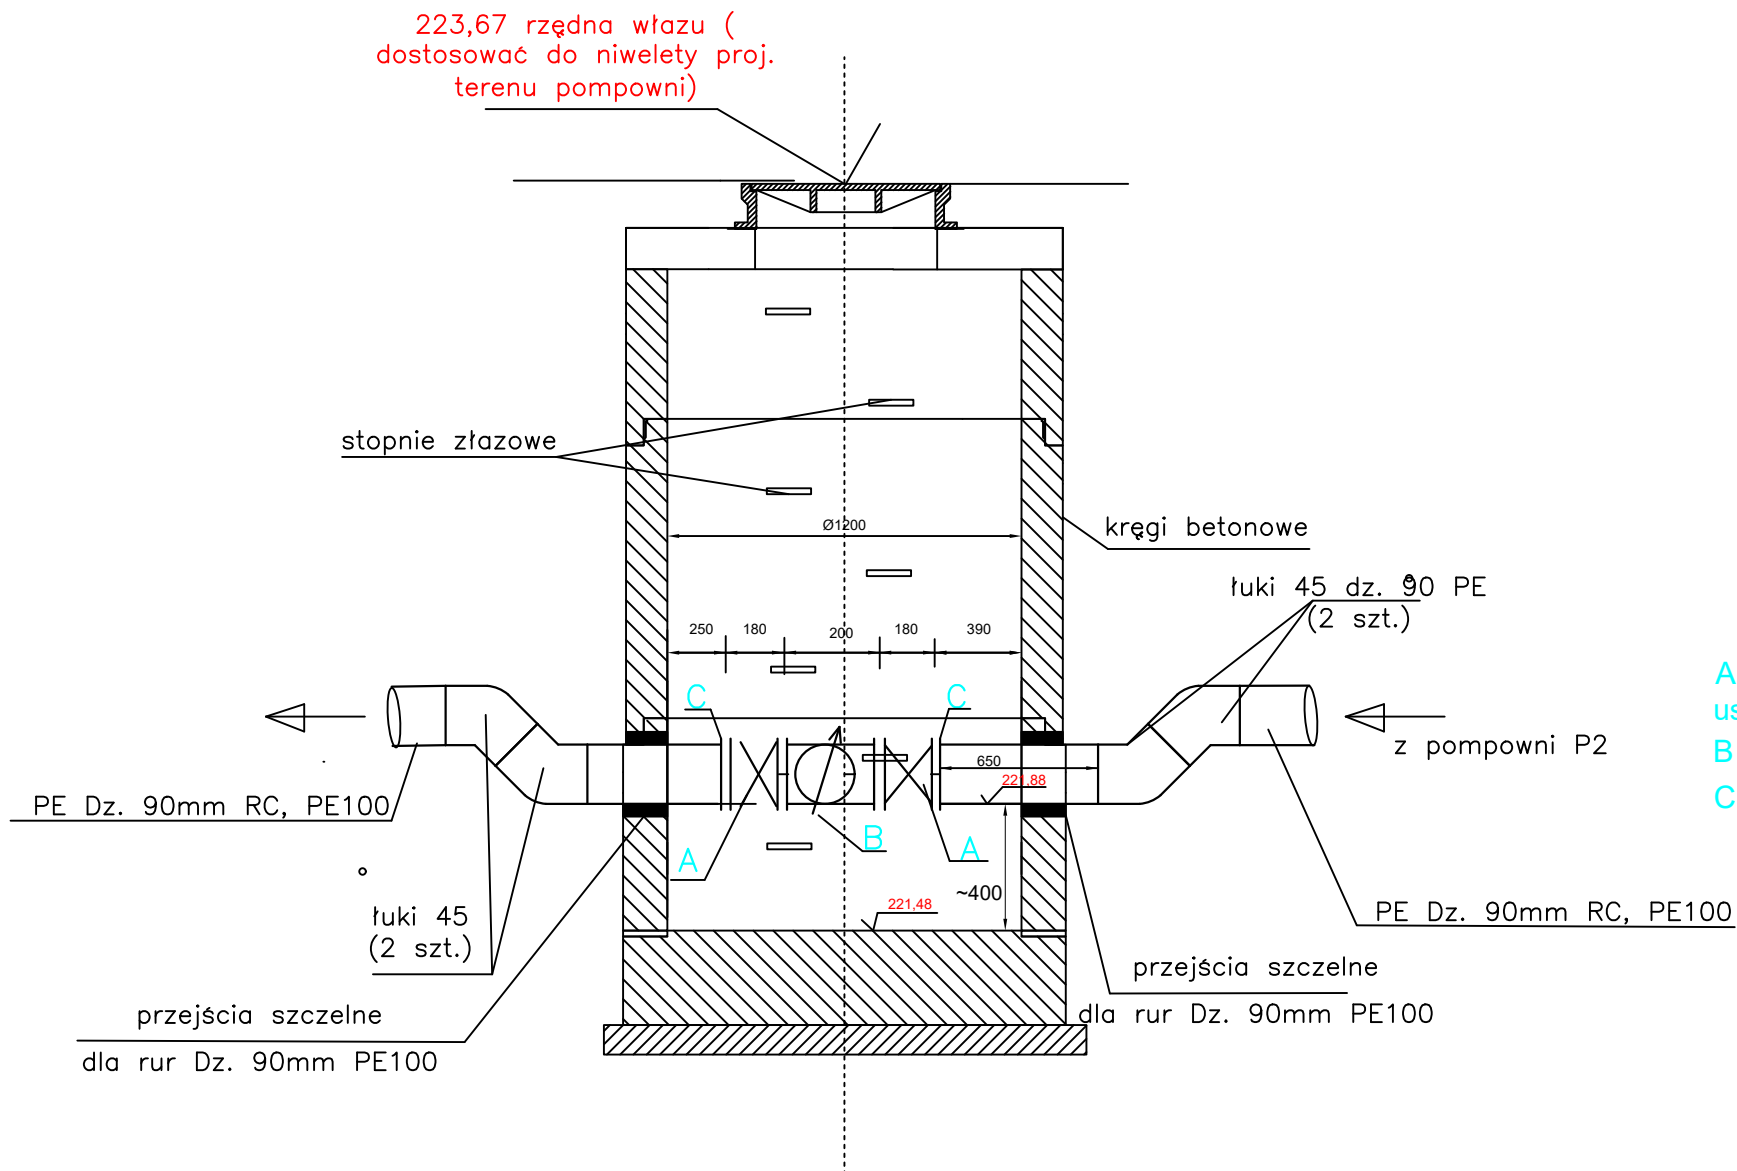

- A - zasuw żeliwna kołnierzowa odcinająca DN80 mm, PN10 z miękkim uszczelnieniem klina L=180mm - szt.2
- B - przepływomierz elektromagnetyczny kołnierzowy PN10 DN80
- C - kołnierz nieprzesuwny DN80 mm do rury Dz. 90 mm PE- szt.2

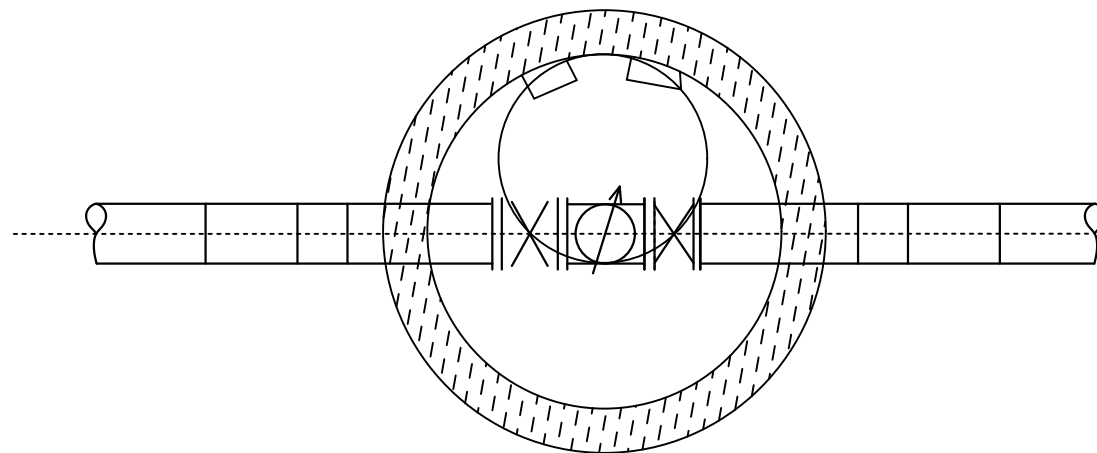

Temat:			Nr rys.:
Rozbudowa sieci kanalizacji sanitarnej w gminie Brzesko			6
Obiekt:			Skala:
Budowa kanalizacji sanitarnej w miejscowości Szczepanów Etap I, cz.2 - zlewnia pompowni P2			-:-
Treść:			Branża:
Studnia pomiarowa SP przy pompowni ścieków P2			Technologia
PROJEKTOWAŁ:	inż. Waldemar Kubik	spec. inst. siec., inst. i urz. wod-kan RP-Upr 426/92 MAP/0326/POOS/07 spec. inst. siec., inst. i urz. wod-kan	Data opracowania: 02.2025
OPRACOWAŁA:			Stadium: PROJEKT TECHNICZNY
OPRACOWAŁ:	mgr inż. Marcin Włodarz		
SPRAWDZIŁ:	mgr inż. Kacper Bęben	PDK/0209/PWOS/18 spec. instalacyjna	
Pracownia Projektowa PROWODKAN ul. Józefa Sarego 25/4, 31-047 Kraków			