


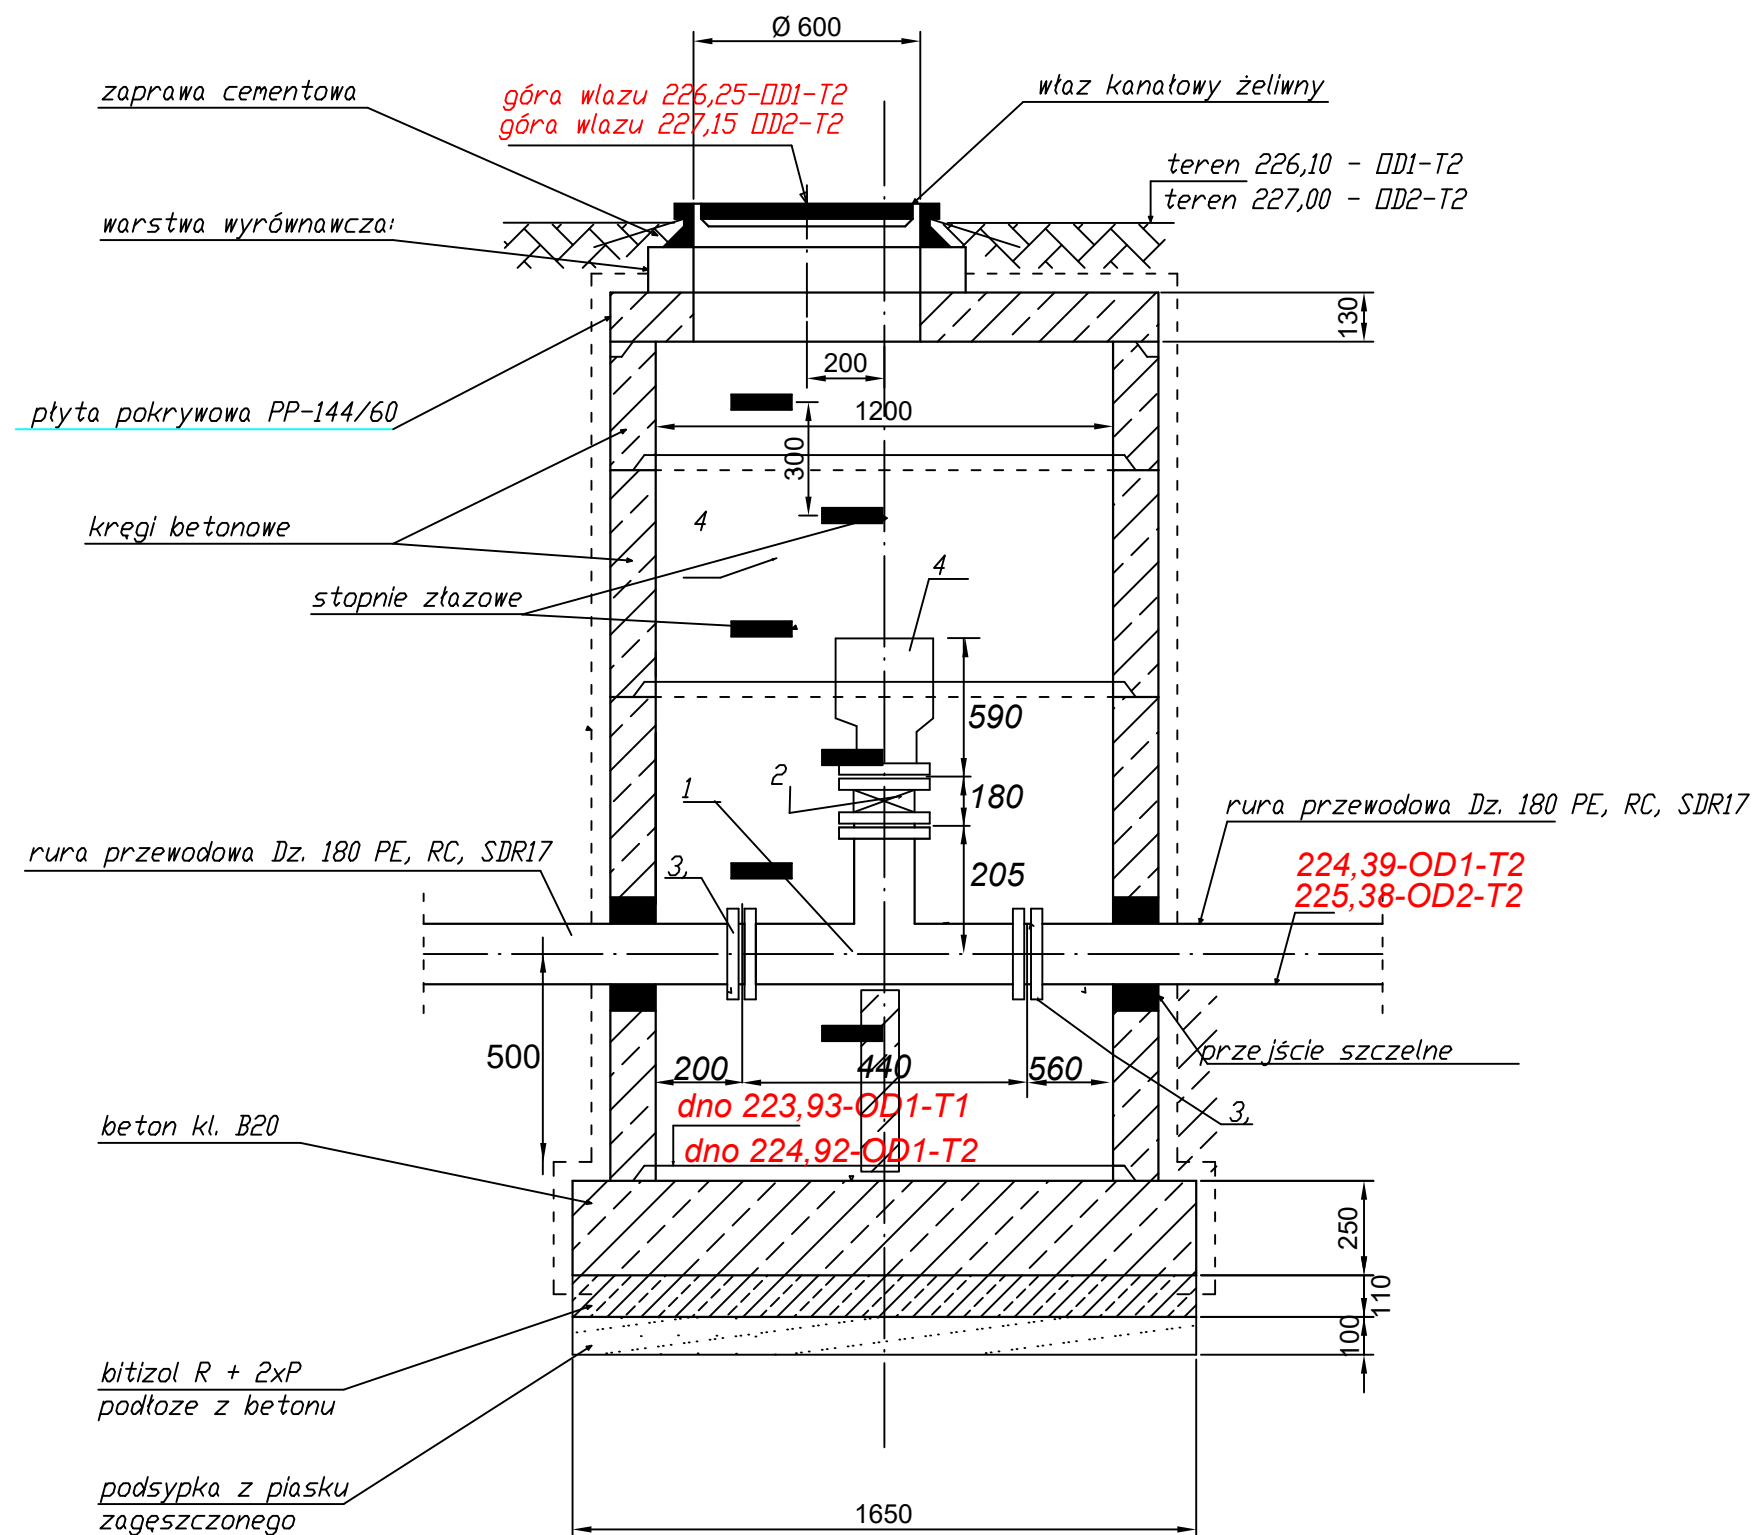

ZESTAWIENIE KSZTAŁTEK NA STUDNIE OD1-T2 i OD2-T2.

- 1 - Trójnik żeliwny kołnierzowy Dn 150/100, PN10, - szt. 2
- 2 - Zasuwa żeliwna kołnierzowa z miękkim uszczelnieniem klina Dn 100 mm, PN10, - szt. 2
- 3 - Kołnierz żeliwny nieprzesuwny do rur Dz 180 mm PE - szt. 4
- 4 - Zawór odpowietrzająco-napowietrzający kołnierzowy . PN10, do ścieków Dn100mm-szt.2

UWAGI:
- Wymiary podano w [mm]
- Ściany i dno komory wykonać jako szczelne
- Pod zasuwami i trónikami wykonać bloki podporowe
np. z betonu B-20 szer. 30 cm lub inne podpory systemowe

Temat: <i>Rozbudowa sieci kanalizacji sanitarnej w gminie Brzesko</i>			Nr rys.: 8
Obiekt: <i>Budowa kanalizacji sanitarnej w miejscowości Szczepanów Etap I - cz. 2 zlewnia pompowni P2</i>			Skala: -:-
Treść: <i>Studnia odpowietrzająca OD1-T2 i OD2-T2 na rurociągu tłocznym T2</i>			Branża: <i>Technologia</i>
PROJEKTOWAŁ:	inż. Waldemar Kubik	spec inst sieci, inst i urz wod-kan RP-Upr 426/92 MAP/0326/POOS/07 spec inst sieci, inst i urz wod-kan	Data opracowania: 02.2025
OPRACOWAŁA:			Stadium: P.T.
OPRACOWAŁ:	mgr inż. Marcin Włodarz		
SPRAWDZIŁ:	mgr inż. Kacper Bęben	PDK/0209/PWOS/18 spec. instalacyjna	
<i>Pracownia Projektowa PROWODKAN ul. Józefa Sarego 25/4, 31-047 Kraków</i>			