


Przekrój A - A

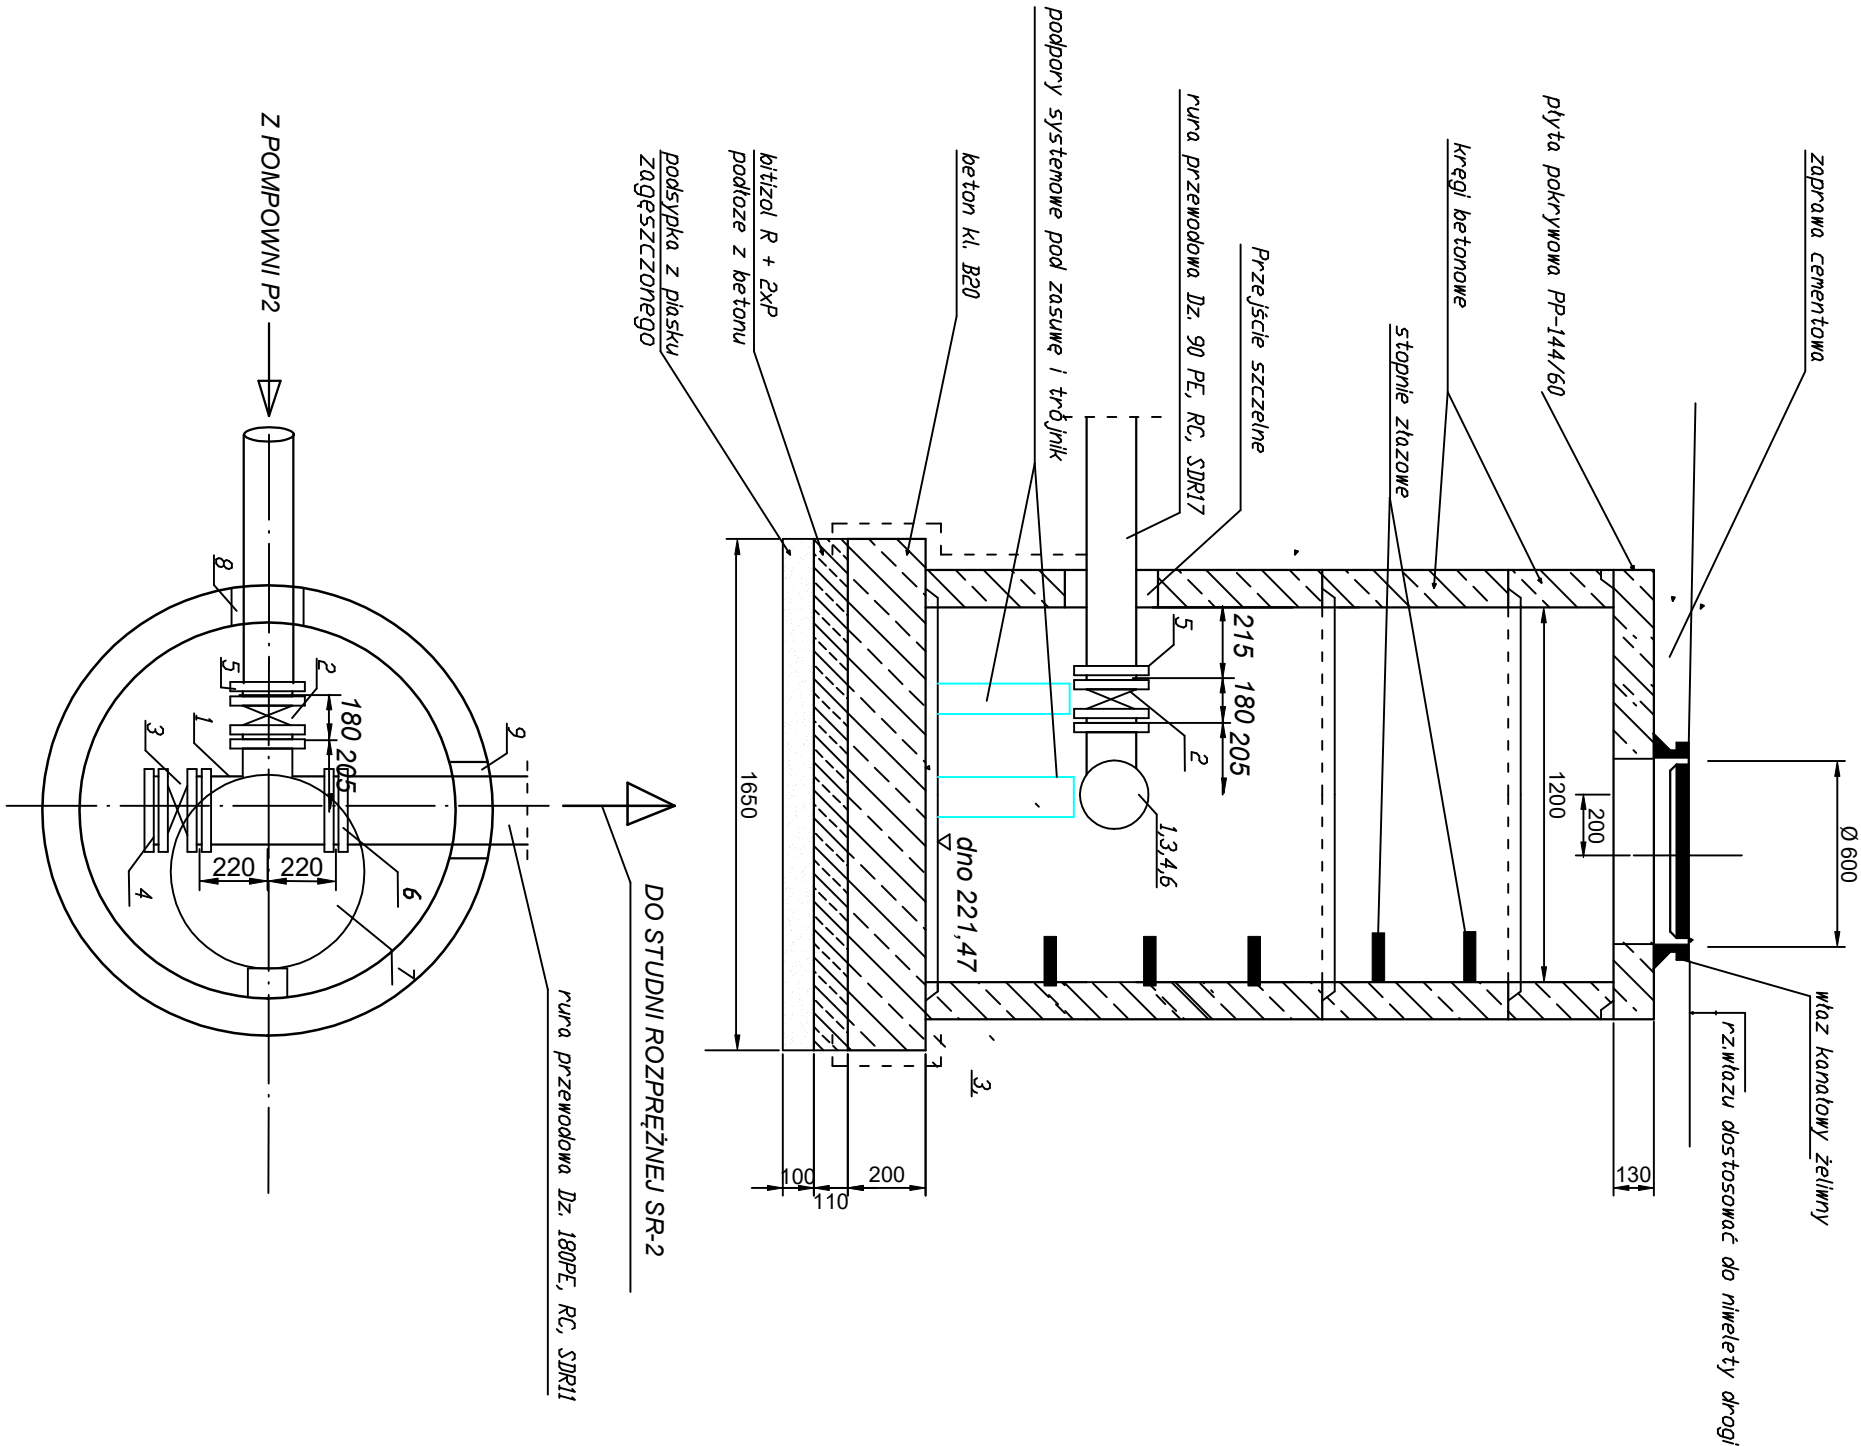

ZESTAWIENIE Kształtek na studnie.

- 1 - Trójnik żeliwny kohnierzowy Dn 150/80, PN10, - szt. 1
- 2 - Zasuw żeliwna kohnierzowa z miękkim uszczelnieniem klina Dn 80 mm, PN10, - szt. 1
- 3 - Zasuw żeliwna kohnierzowa z miękkim uszczelnieniem klina Dn 150 mm, PN10, - szt. 1
- 4 - Kohnierz żeliwny ślepy Dn. 150mm - szt. 1
- 5 - Kohnierz żeliwny nieprzesuwny do rury Dz. 90mm PE - szt. 1
- 6 - Kohnierz żeliwny nieprzesuwny do rury Dz. 180 mm PE100 - szt. 1
- 7 - Właz żeliwny kohnierzowy Dn. 600 typ ciężki szt. 1
- 8 - Przejście szczelne dla rury Dz. 90 mm PE100 szt. 1
- 9 - Przejście szczelne dla rur Dz. 180 mm PE100 szt. 1

UWAGI:

- Wymiary podano w [mm]
- Ściany i dno komory wykonać jako szczelne
- Pod zasuwami i trójnikiem wykonać bloki podporowe np. z betonu B-20 szer. 30 cm lub inne podpory systemowe

Temat: Rozbudowa sieci kanalizacji sanitarnej w gminie Brzesko			Nr rys.: 9
Objekt: Budowa kanalizacji sanitarnej w miejscowości Szczepanów			Skala: -:-
Treść: Studnia kontrolna SK na rurociągu tłocznym T2			Branża: Technologia
PROJEKTOWAŁ:	inż. Waldemar Kubik	spec. inż. inżyn. i techn. inżyn.	Data opracowania: 02.2025
OPRACOWAŁA:		MAP/0326/POOS/07	
OPRACOWAŁ:	mgr inż. Marcin Włodarz		
SPRAWDZIŁ:	mgr inż. Kacper Bęben	PDK/0209/PWOS/18	
Pracownia Projektowa PROWODKAN ul. Józefa Sarego 25/4, 31-047 Kraków			P.T.