


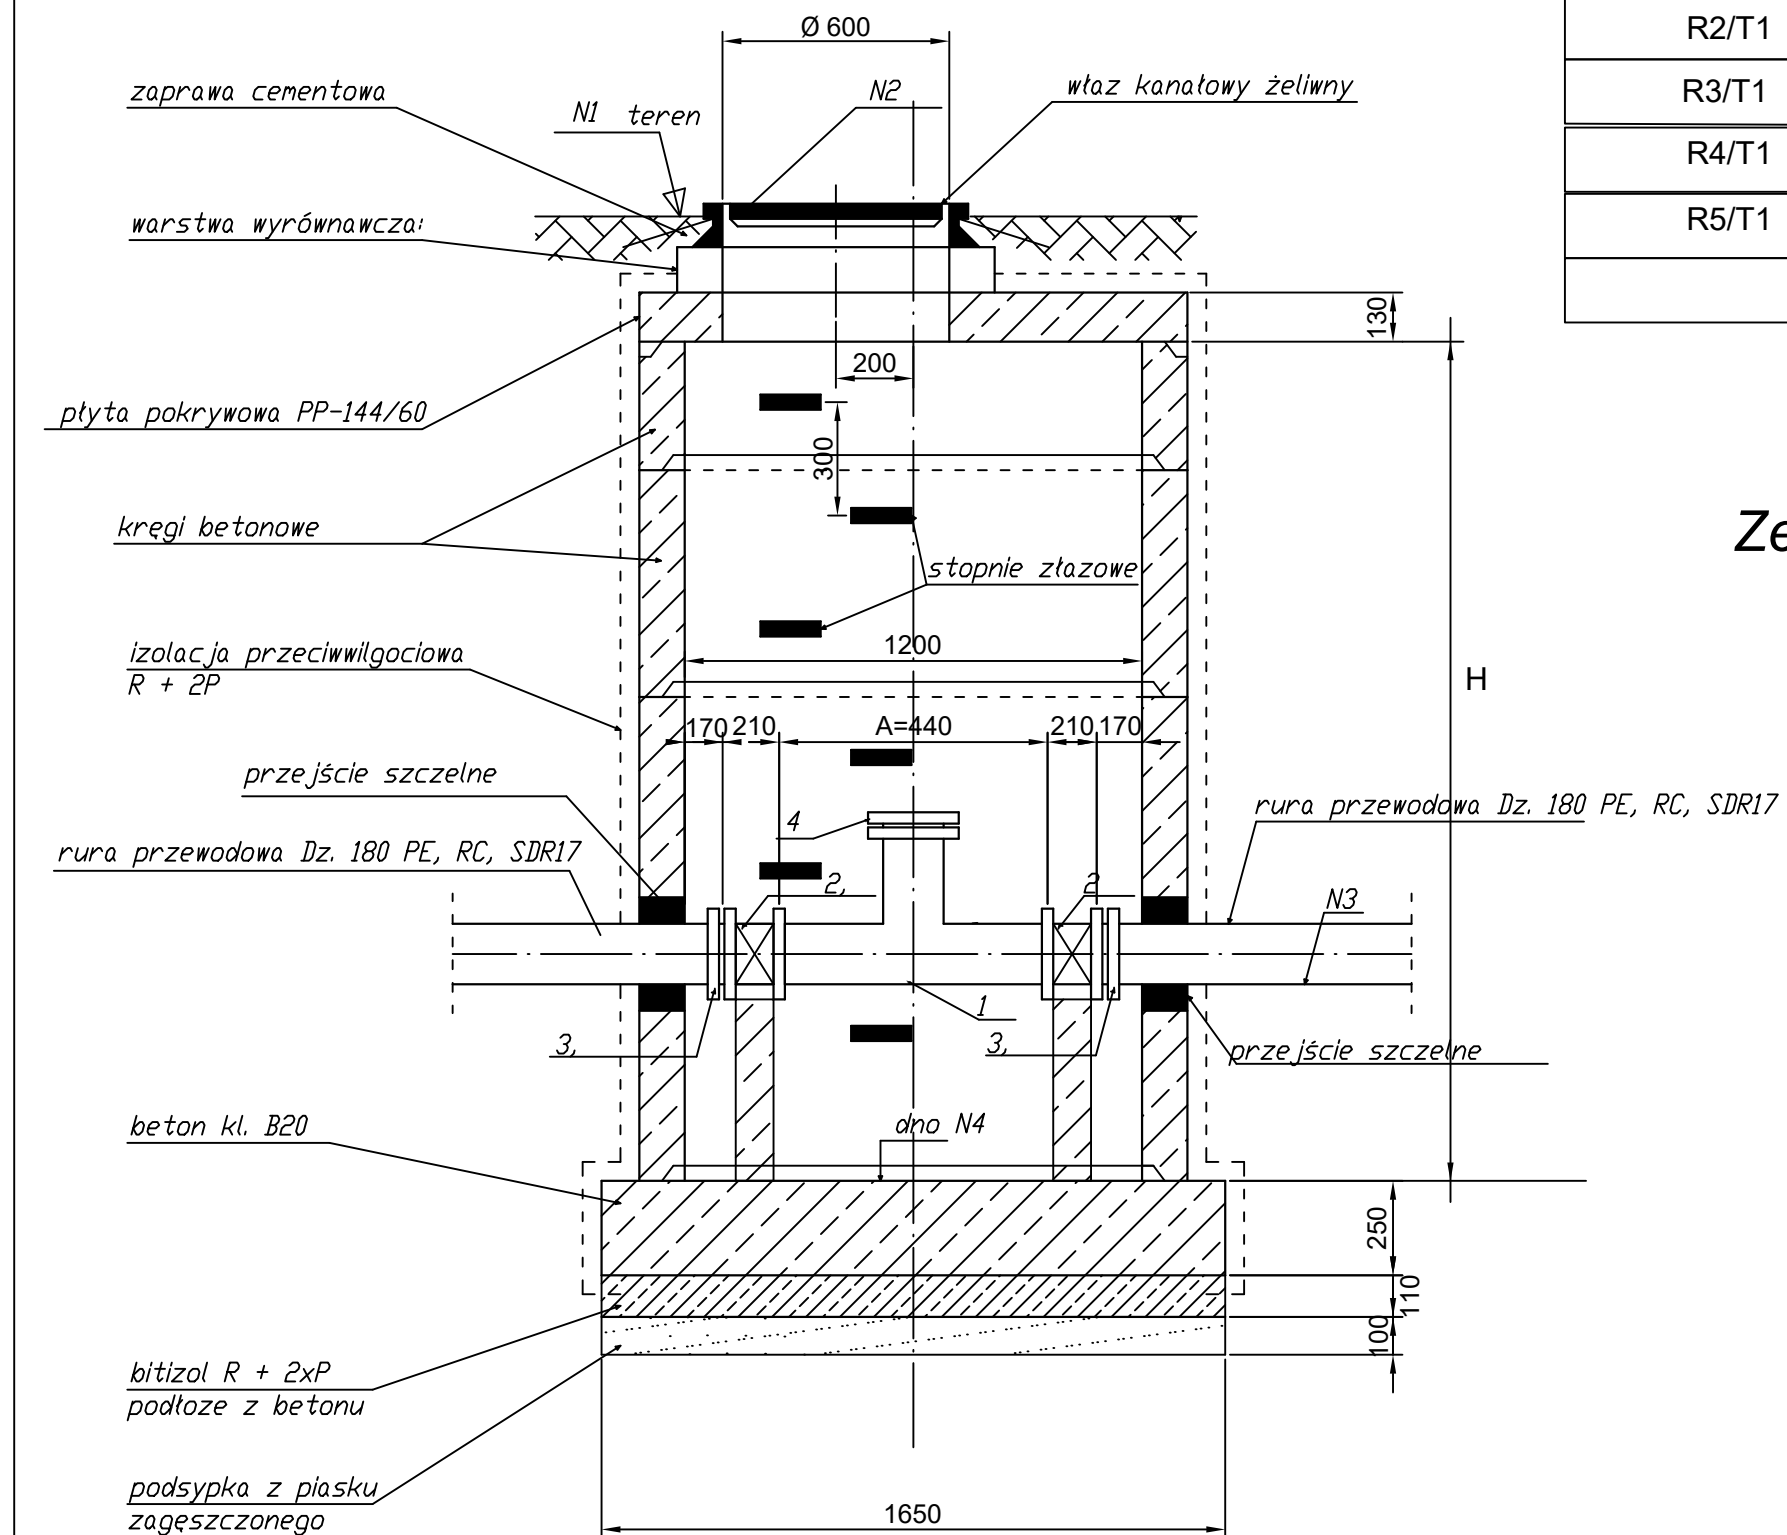

Oznaczenie studni	N1	N2	N3	N4	H orientac.
R1/T1	227,40	227,55	225,60	225,10	1,9m
R2/T1	228,36	228,51	226,57	226,07	1,9m
R3/T1	228,82	228,97	226,90	226,40	2,0m
R4/T1	230,50	230,65	228,25	227,75	2,4m
R5/T1	234,30	234,45	232,45	231,95	2,0m

Zestawienie armatury na jedną studnie

- 1 - Trójnik żeliwny kołnierzowy Dn 150/100, L=440 mm - szt. 1
2 - Zasuwa żeliwna kołnierzowa z miękkim uszczelnieniem klina Dn150 mm - szt. 2
3 - Kołnierz żeliwny nieprzesuwny do rur Dz 180 mm PE - szt. 2
4 - Kołnierz ślepy Dn 100 mm - szt. 1

UWAGI:
- Wymiary podano w [mm]
- Ściany i dno komory wykonać jako szczelne
- Pod zasuwami wykonać blok podporowy np. z betonu B-20 szer. 30 cm lub inne podpory systemowe

Temat:				Nr rys.:
Rozbudowa sieci kanalizacji sanitarnej w gminie Brzesko				12
Obiekt:				Skala:
Budowa kanalizacji sanitarnej w miejscowości Szczepanów Etap I - cz. 1 zlewnia pompowni P1				-:-
Treść:				Branża:
Studnie rewizyjne R1/T1 - R5/T1 na rurociągu tłocznym T1				Technologia
PROJEKTOWAŁ:	inż. Waldemar Kubik	spec. inst. sieci, inst. i urz. wod-kan RP-Upr 426/92 MAP/0326/POOS/07 spec. inst. sieci, inst. i urz. wod-kan		Data opracowania:
				10. 2024
OPRACOWAŁ:	mgr inż. Marcin Włodarz			Stadium:
SPRAWDZIŁ:	mgr inż. Kacper Bęben	PDK/0209/PWOS/18 spec. instalacyjna		
Pracownia Projektowa PROWODKAN ul. Józefa Sarego 25/4, 31-047 Kraków				