


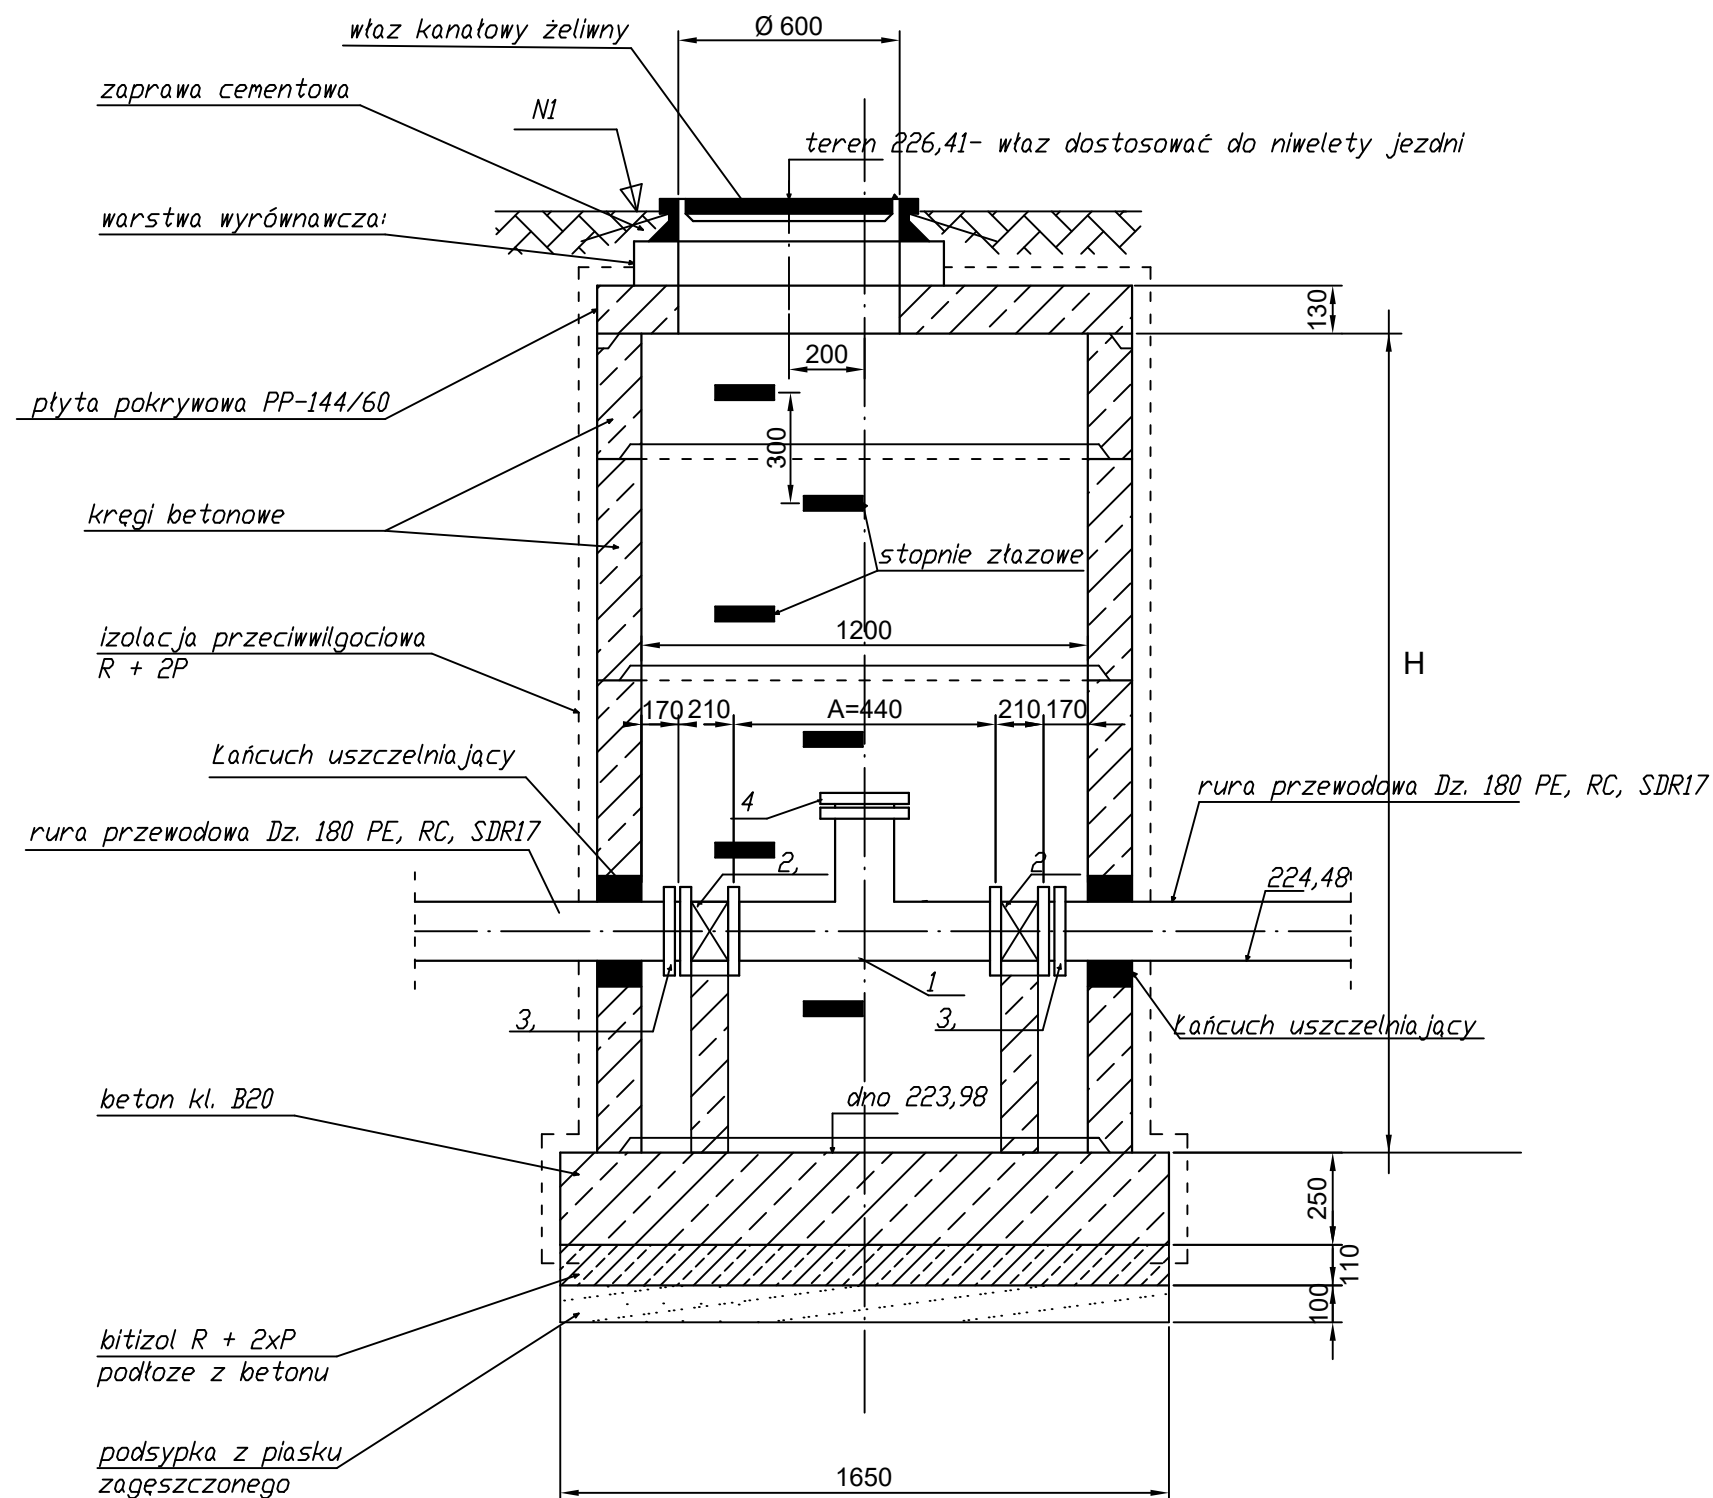

Zestawienie armatury

- 1 - Trójnik żeliwny kołnierzowy Dn 150/100, L=440 mm - szt. 1
- 2 - Zasuwa żeliwna kołnierzowa z miękkim uszczelnieniem klina Dn150 mm - szt. 2
- 3 - Kołnierz żeliwny nieprzesuwny do rur Dz 180 mm PE - szt. 2
- 4 - Kołnierz ślepy Dn 100 mm - szt. 1

UWAGI:

- Wymiary podano w [mm]
- Ściany i dno komory wykonać jako szczelne
- Pod zasuwami i trójnikami wykonać bloki podporowe np. z betonu B-20 szer. 30 cm lub inne podpory systemowe

Temat: <i>Rozbudowa sieci kanalizacji sanitarnej w gminie Brzesko</i>			Nr rys.: <i>7</i>
Objekt: <i>Budowa kanalizacji sanitarnej w miejscowości Szczepanów Etap I - cz. 2 zlewnia pompowni P2</i>			Skala: <i>-:-</i>
Treść: <i>Studnia rewizyjna R1-T2 na rurociągu tłocznym T2</i>			Branża: <i>Technologia</i>
PROJEKTOWAŁ:	inż. Waldemar Kubik	spec. inst. sieci, inst. i urz. wod-kan RP-Upr 426/92 MAP/0326/POOS/07 spec. inst. sieci, inst. i urz. wod-kan	Data opracowania: <i>02.2025</i> Stadium: <i>P.T.</i>
OPRACOWAŁ:	mgr inż. Marcin Włodarz		
SPRAWDZIŁ:	mgr inż. Kacper Bęben	PDK/0209/PWOS/18 spec. instalacyjna	
Pracownia Projektowa PROWODKAN ul. Józefa Sarego 25/4, 31-047 Kraków			