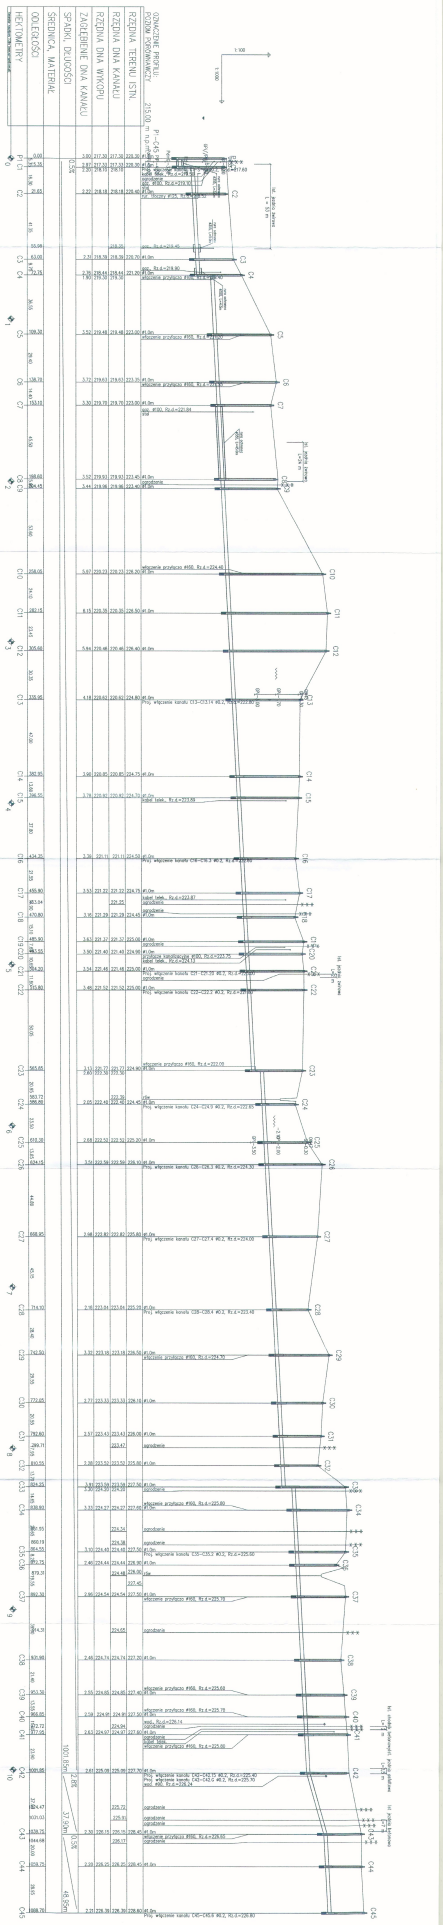
RZĘDNA TERENU [STN]
RZĘDNA DNA KANAŁU
RZĘDNA DNA WYKOPU
ZAGŁĘBIENIE DNA KANAŁU
SPADKI DŁUGOŚCI
ŚREDNICA MATERIAŁ
ODLEGŁOŚCI
HEKTOMETRY
RZĘDNA ZWIERCIADŁA WODY GRUNTOWEJ
(OZNACZENIE PROFILU)
2030 - Pr1-C45 - Profil wzdłużny
1:100
1:1000
Pr1-C45
Rz.d.=217.69
Rz.d.=219.10
Rz.d.=219.40
Rz.d.=219.90
Rz.d.=221.84
Rz.d.=224.40
Rz.d.=223.87
Rz.d.=223.75
Rz.d.=222.00
Rz.d.=224.00
Rz.d.=223.46
Rz.d.=224.70
Rz.d.=225.60
Rz.d.=225.70
Rz.d.=225.00
Rz.d.=226.45
Rz.d.=226.54
Rz.d.=229.14
Rz.d.=229.70
Rz.d.=229.65
Rz.d.=226.81
Rz.d.=226.81
Rz.d.=226.81