



	Obwody telesygnalizacji	Obwody telesterowania	Sterownik telemechaniki A1	Przetątnik sieciowy SW1	
--	-------------------------	-----------------------	----------------------------	-------------------------	--

Z51 /Z52
UPS 24V

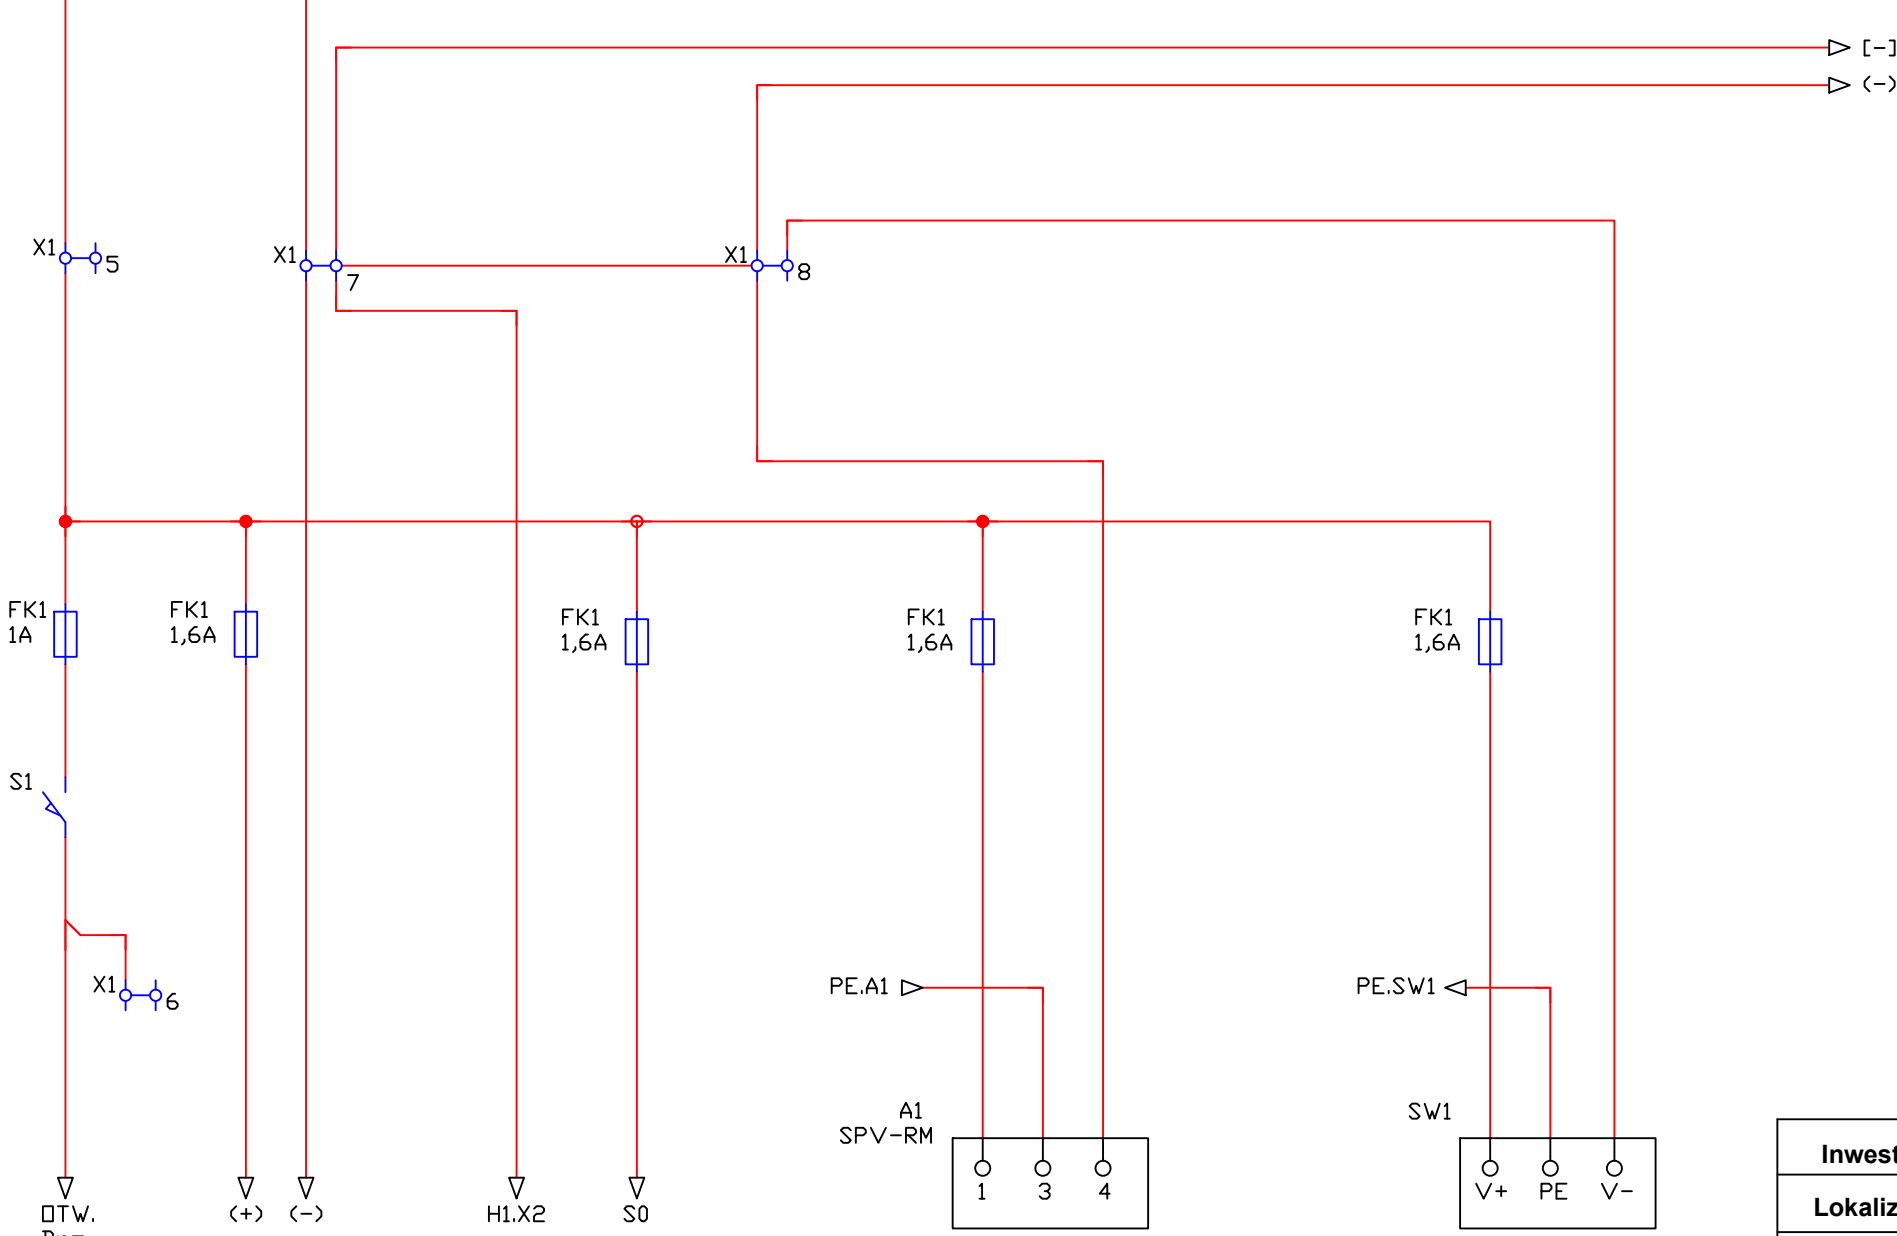

W przypadku rozdzielnic RAC-PV2

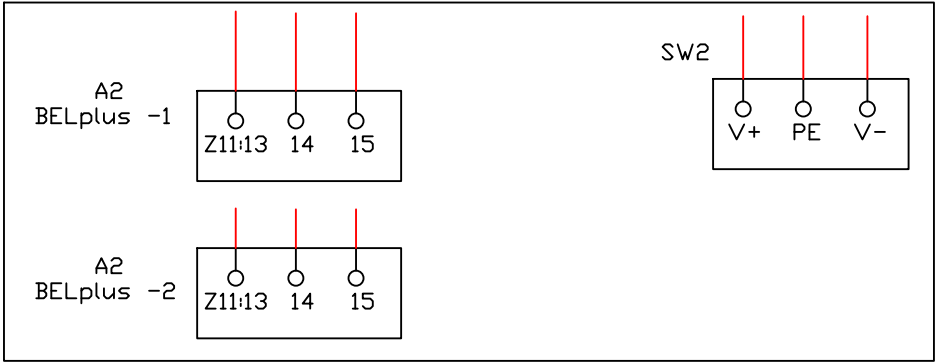

Inwestor	Rejonowe Przedsiębiorstwo Wodociągów i Kanalizacji w Brzesku Sp. z o.o.			
Lokalizacja	Łukanowice, 32-830 Wojnicz, gmina Wojnicz, dz. nr 386/16, 386/8			
Tytuł	Obwody zasilania szafy RAC-PV i RAC-PV2 – cz.2			
Nazwa inwestycji	Budowa instalacji fotowoltaicznej o łącznej mocy DC do 180 kW na terenie Stacji Uzdatniania Wody w Łukanowicach na działkach nr ew.: 386/16,386/8			
Imię i Nazwisko	Funkcja	Nr uprawnień		Podpis
mgr inż. Andrzej Matysik	Projektant	PDK/0141/PWOE/24		
mgr inż. Łukasz Bogacz	Sprawdzający	PDK/0359/P00E/17		
Skala:				
Rys. 15	Format	A3	Data	01.04.2025r