


	Zasilanie napędów	Zasilanie radiomodemu TETRA (rezerwa)	Zasilanie modułów telemechaniki (24V DC)	
--	-------------------	---------------------------------------	------------------------------------------	--

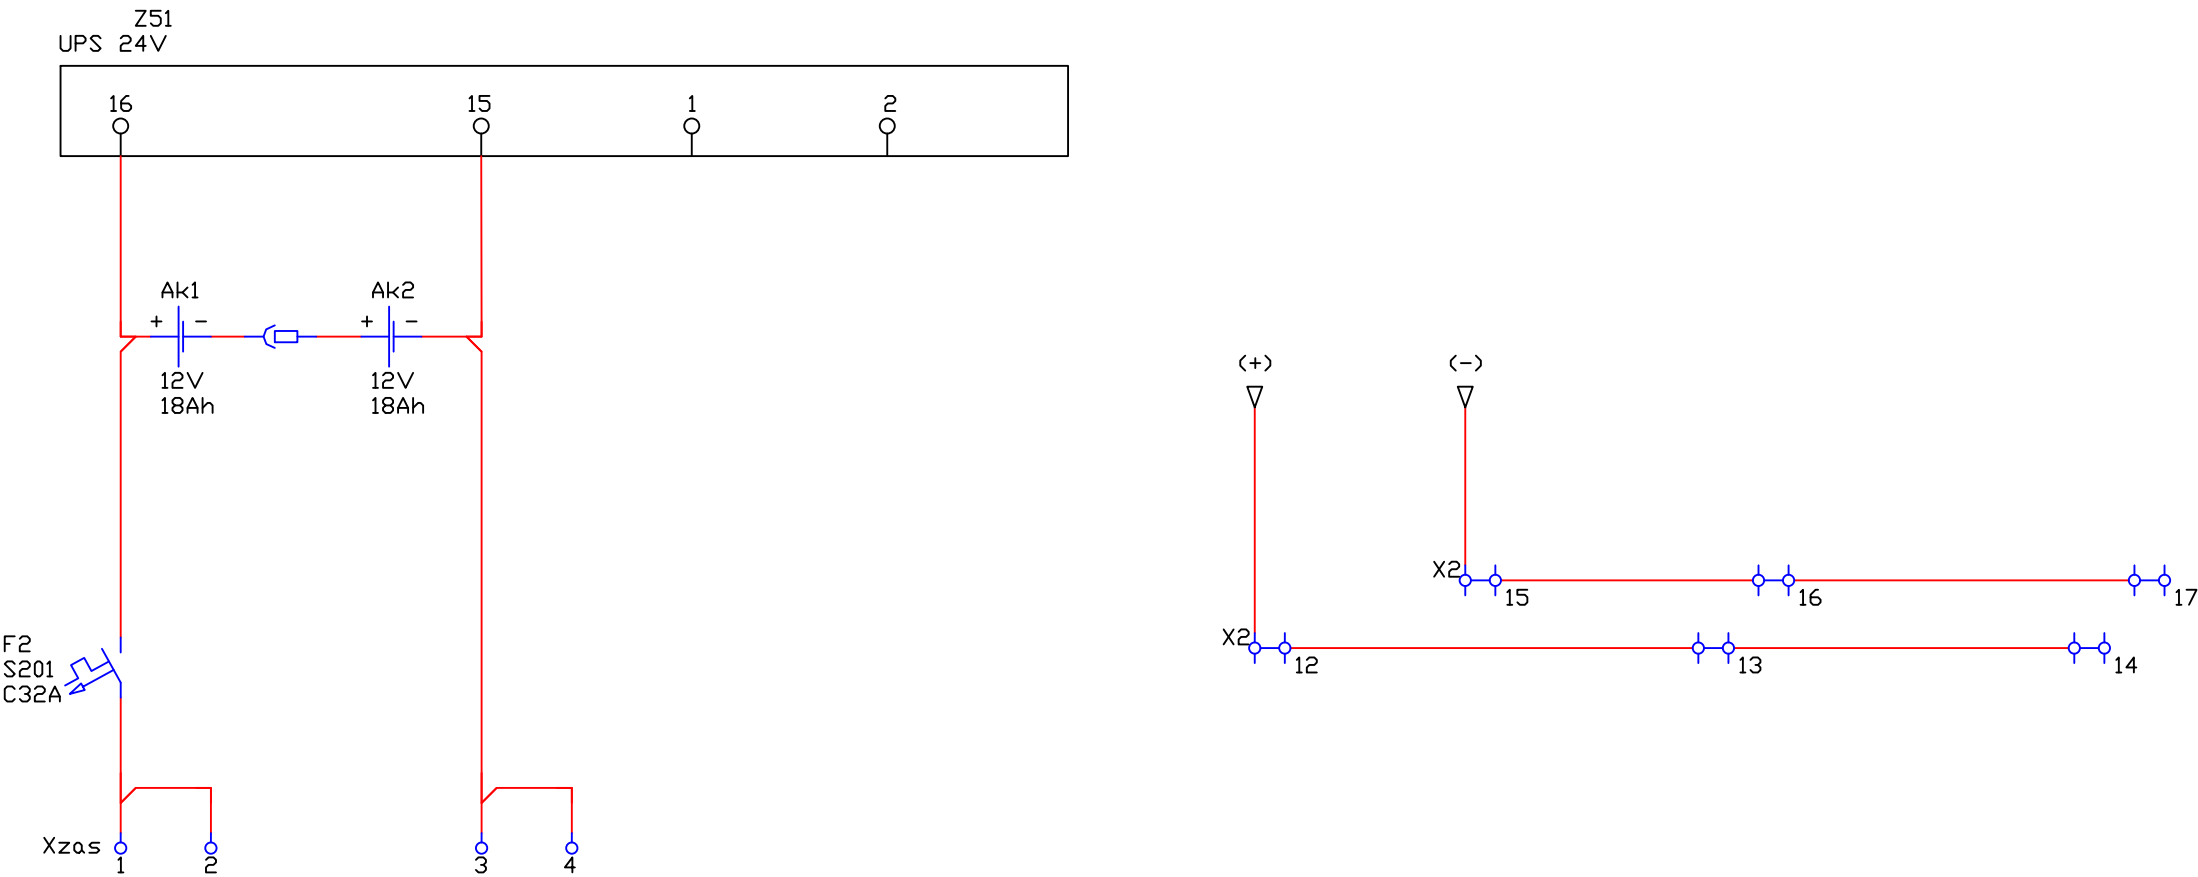

Inwestor	Rejonowe Przedsiębiorstwo Wodociągów i Kanalizacji w Brzesku Sp. z o.o.		
Lokalizacja	Łukanowice, 32–830 Wojnicz, gmina Wojnicz, dz. nr 386/16, 386/8		
Tytuł	Obwody zasilania szafy RAC–PV i RAC–PV2 – cz.3		
Nazwa inwestycji	Budowa instalacji fotowoltaicznej o łącznej mocy DC do 180 kW na terenie Stacji Uzdatniania Wody w Łukanowicach na działkach nr ew.: 386/16,386/8		
Imię i Nazwisko	Funkcja	Nr uprawnień	Podpis
mgr inż. Andrzej Matysik	Projektant	PDK/0141/PWOE/24	
mgr inż. Łukasz Bogacz	Sprawdzający	PDK/0359/POOE/17	
Skala:	_____	_____	_____
Rys. 16	Format	A3	Data
			01.04.2025r