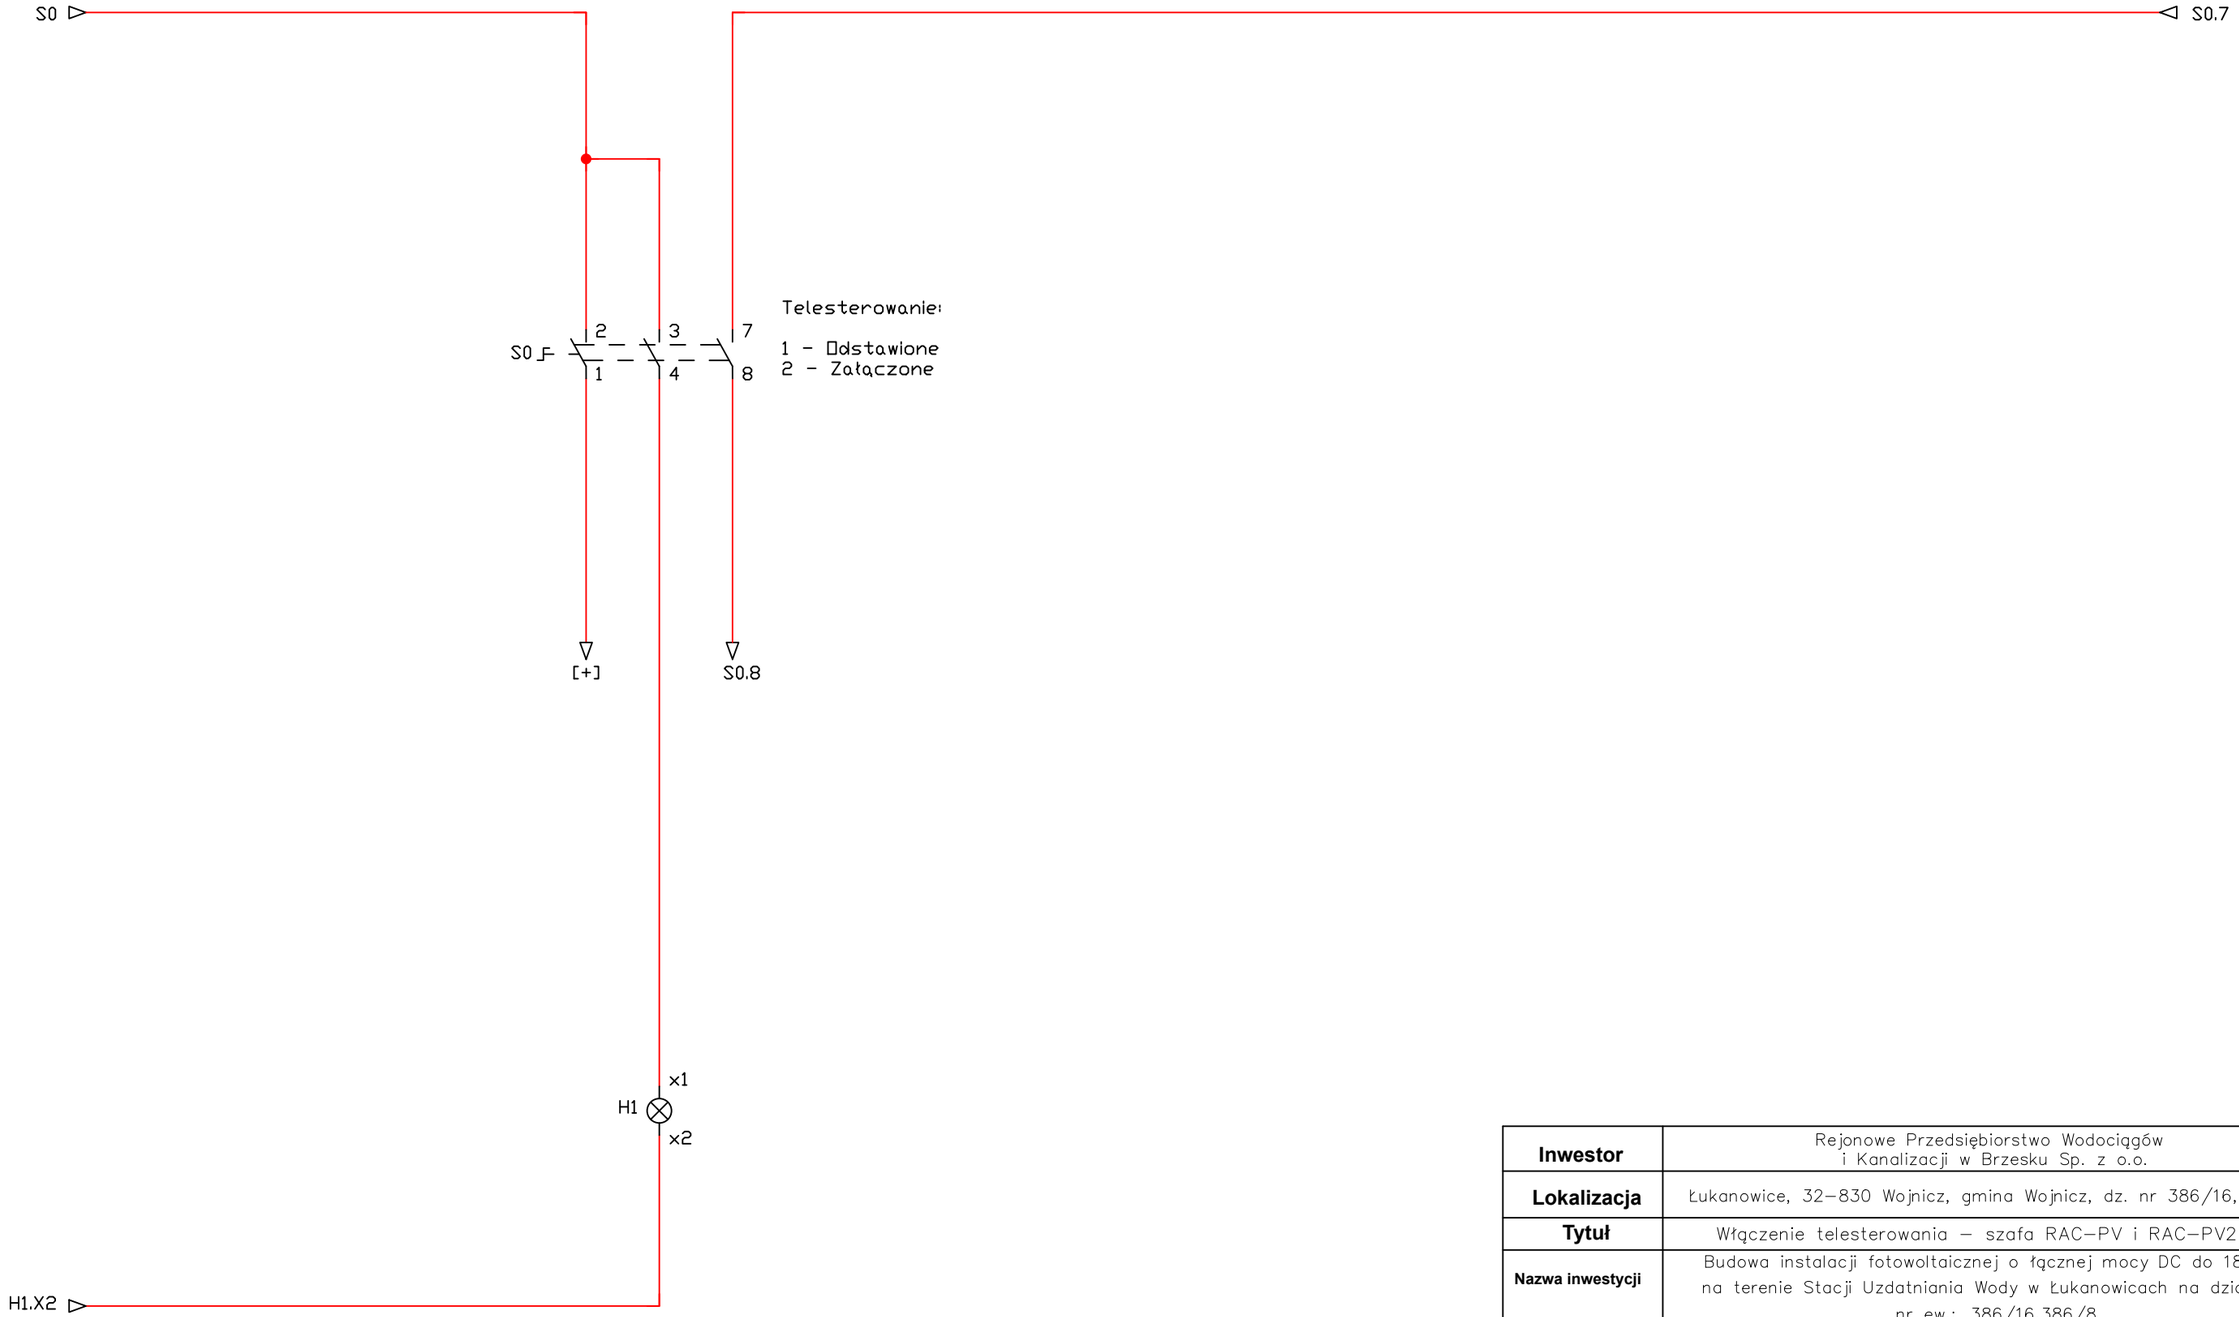

Inwestor	Rejonowe Przedsiębiorstwo Wodociągów i Kanalizacji w Brzesku Sp. z o.o.			
Lokalizacja	Łukanowice, 32-830 Wojnicz, gmina Wojnicz, dz. nr 386/16, 386/8			
Tytuł	Włączenie telesterowania – szafa RAC-PV i RAC-PV2			
Nazwa inwestycji	Budowa instalacji fotowoltaicznej o łącznej mocy DC do 180 kW na terenie Stacji Uzdatniania Wody w Łukanowicach na działkach nr ew.: 386/16,386/8			
Imię i Naziwsko	**Funkcja**		**Nr uprawnień**	**Podpis**
mgr inż. Andrzej Matysik	Projektant		PDK/0141/PWOE/24	
mgr inż. Łukasz Bogacz	Sprawdzający		PDK/0359/POOE/17	
Skala:	———		———	———
Rys. 17	Format	A3	Data	01.04.2025r