



Linia napowietrzna 15kV
Dunajcowa – Wojnicz

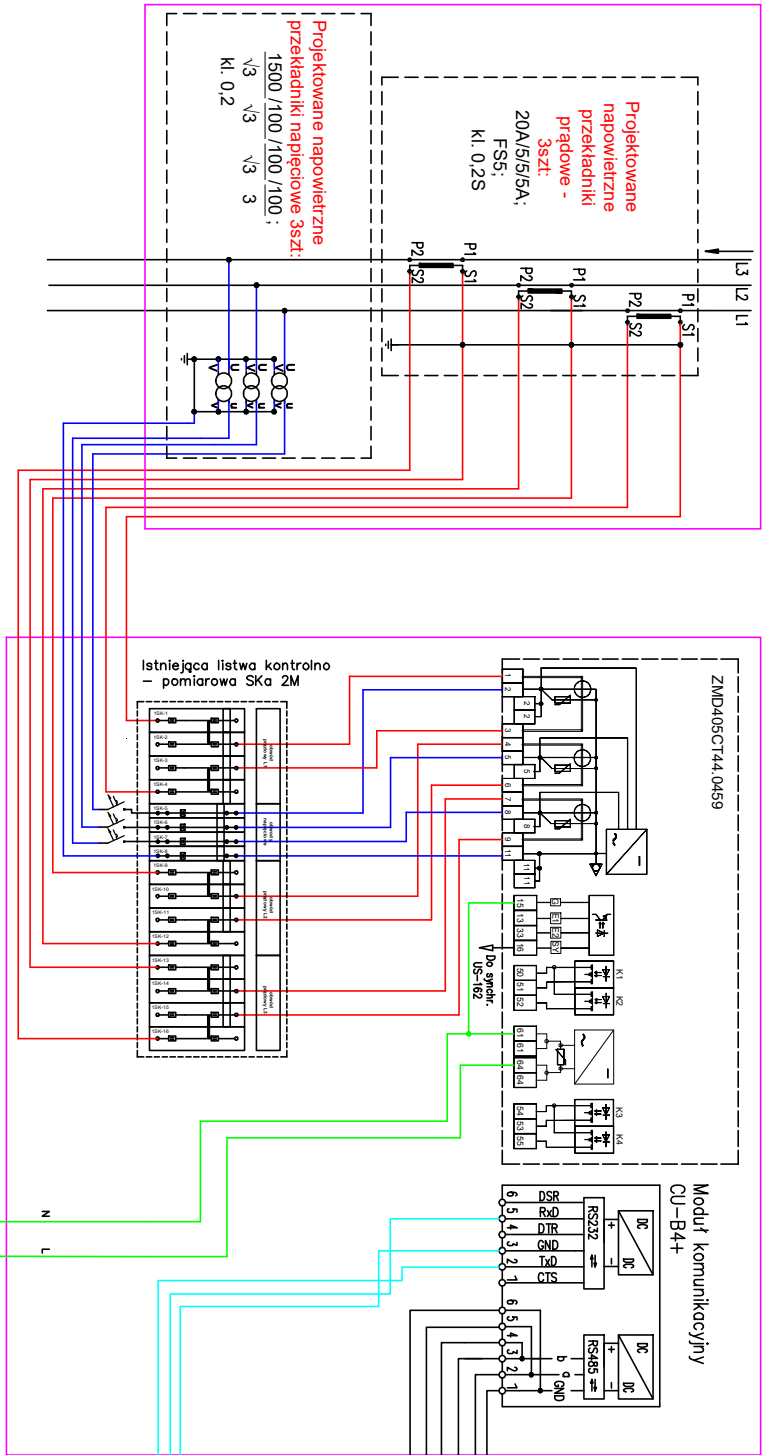

Istniejące listwy kontrolno – pomiarowe SKa 2M (powiększenie)

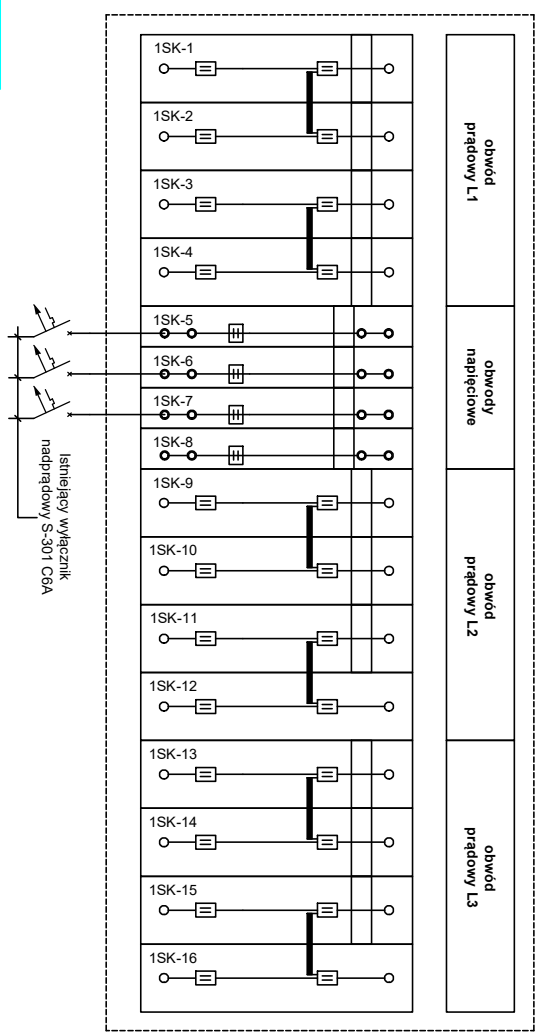

Obwód prądowy od przekładnika do listwy zaciiskowej YKSY 2,5mm2

Obwód napięciowy od przekładnika do listwy zaciiskowej YKSY 1,5mm2

Linia napowietrzna 15kV
Olszyny – Kopalnia Gazu

