
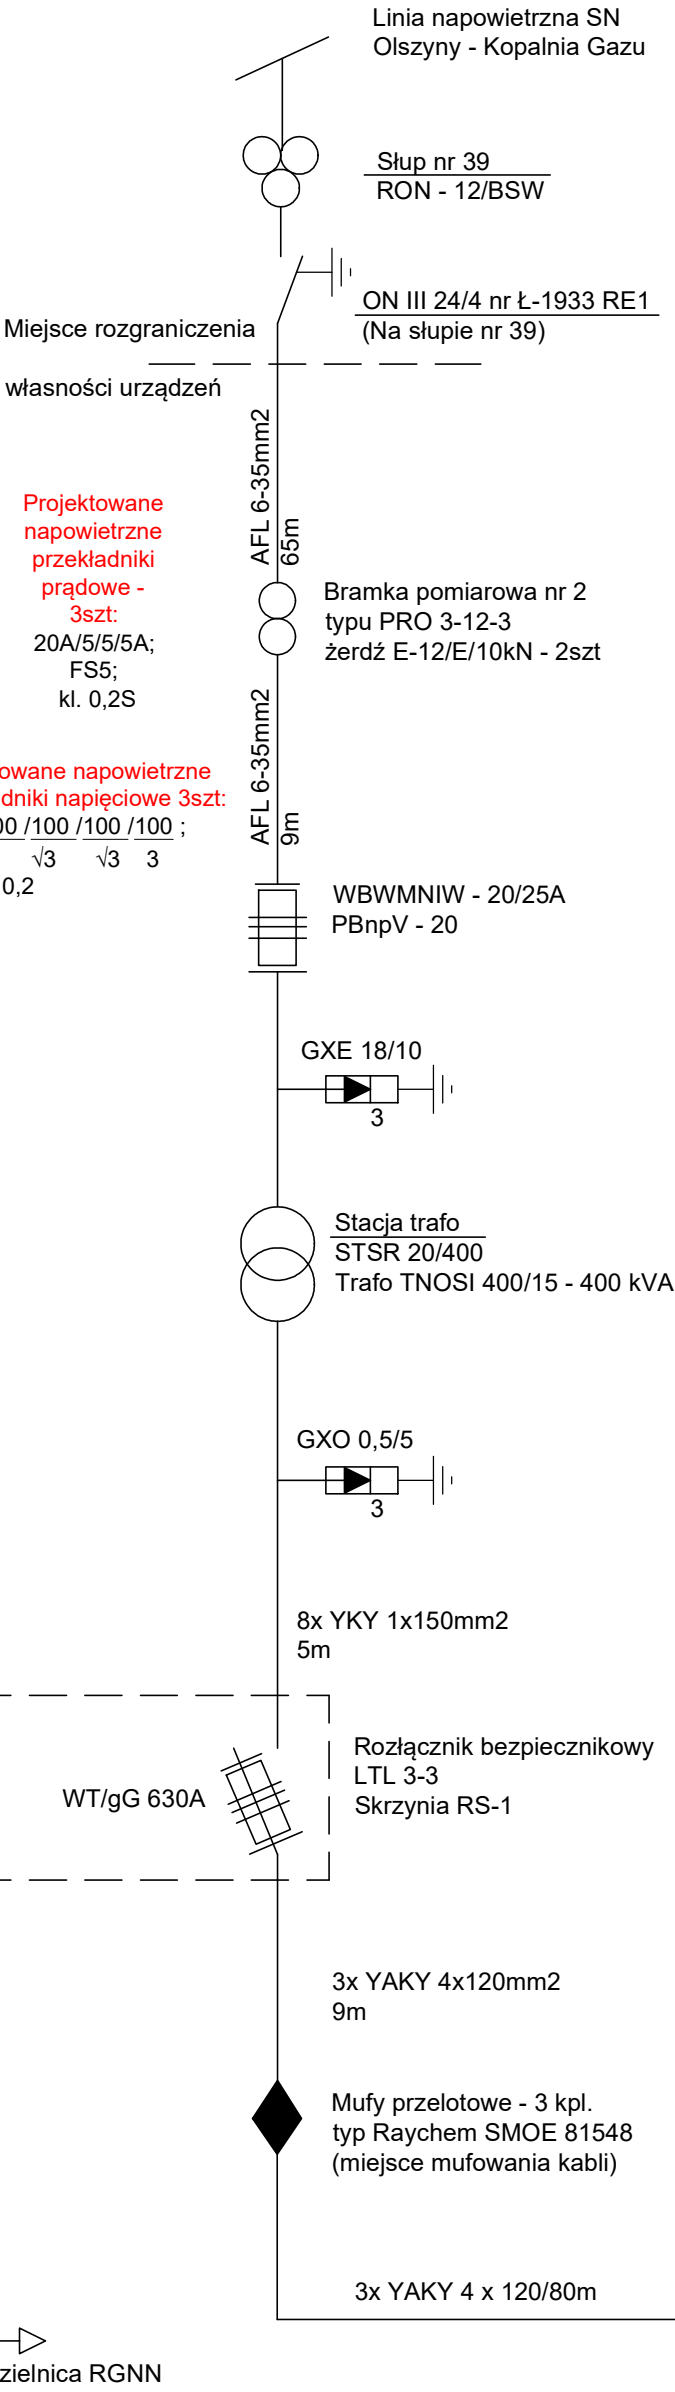


Przyłącze nr 1

Przyłącze nr 2

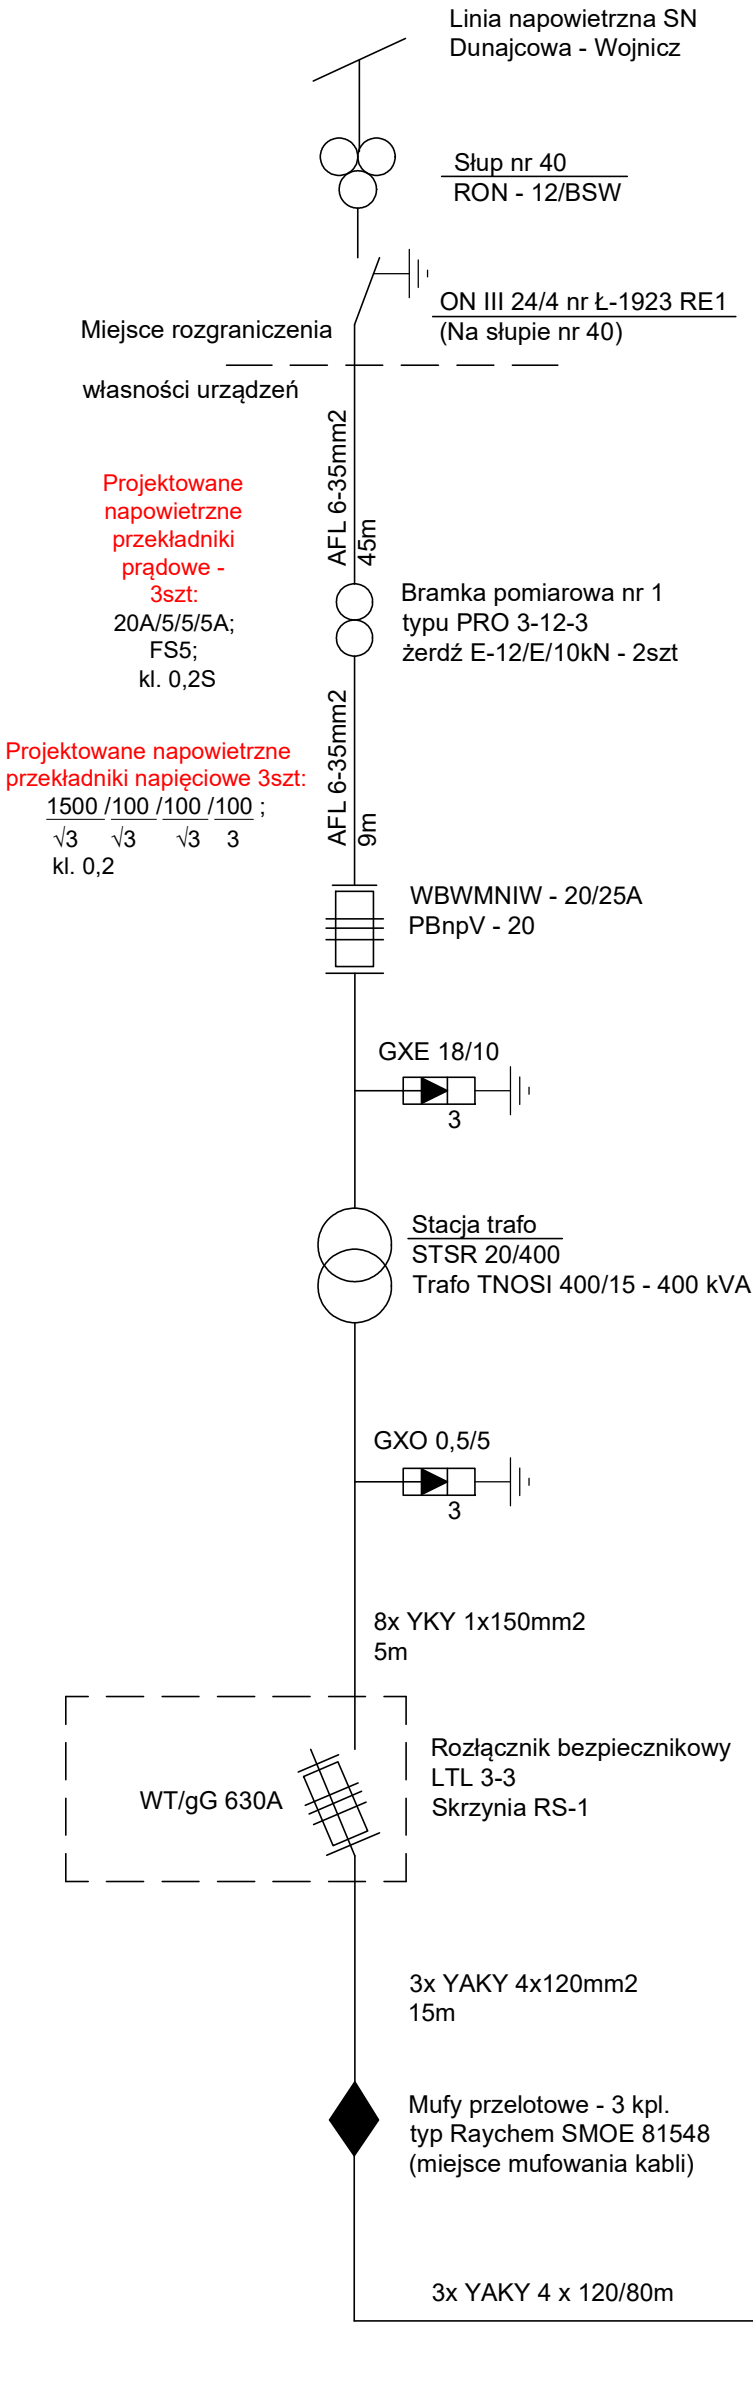

Instalacja PV o  
mocy 129,71 kW

Dotyczy projektowanej  
instalacji PV

Instalacja PV o  
mocy 49,595 kW

Dotyczy istniejącej  
instalacji PV

Łączna moc z dwóch instalacji  
179,305 kW

Inwestor	Rejonowe Przedsiębiorstwo Wodociągów i Kanalizacji w Brzesku Sp. z o.o.		
Lokalizacja	Łukanowice, 32-830 Wojnicz, gmina Wojnicz, dz. nr 386/16, 386/8		
Tytuł	Schemat elektryczny przyłącza nr 1 i nr 2		
Nazwa inwestycji	Budowa instalacji fotowoltaicznej o łącznej mocy DC do 180 kW na terenie Stacji Uzdatniania Wody w Łukanowicach na działkach nr ew.: 386/16,386/8		
Imię i Nazwisko	Funkcja	Nr uprawnień	Podpis
mgr inż. Andrzej Matysik	Projektant	PDK/0141/PWOE/24	
mgr inż. Łukasz Bogacz	Sprawdzający	PDK/0359/POOE/17	
Skala:	_____	_____	_____
Rys. 4	Format A3	Data	01.04.2025r