MAPA DO CELÓW PROJEKTOWYCH

ator zgłoszenia pracy geodezyjnej		GK-I.6640.1.3265.2022	
py	1:500	Data opracowania mapy	19.09.2022
wość	**Brzesko**	nr działki	**1263 i inne**
a ewidencyjna		identyfikator	120202_4
		nazwa	**Brzesko - miasto**
widencyjny		identyfikator	120202_4.0001
		nazwa	**Brzesko**
kładu współrzędnych		prostokątnych płaskich	2000/7
		wysokości	PL-EVRF2007-NH
		arkusz	7.123.17.13.2.1 7.123.17.13.2.2 7.123.17.13.2.4
nie granic obszaru, który był przedmiotem aktualizacji			----------
Mapa powstała bez ustalania obciążeń służebnościami gruntowymi			
ACOWNIA GEODEZYJNA „GEOPLAN" mgr inż. Wincenty Groński 800 Brzesko, pl. Żwirki i Wigury 3 (014) 68 64 870, kom. 600 459 967 Imię i nazwisko wykonawcy oraz podpis osoby reprezentującej wykonawcę		mgr inż. WINCENTY GROŃSKI GEODETA UPRAWNIONY na podstawie zaświadczenia z dnia 13.11.1987 r. nr 6402 wydanego przez Ministerstwo Gospodarki Przestrzennej i Budownictwa 32-864 Gnojnik, Gosprzydowa 6, tel. 600 459 967 Imię i nazwisko, nr uprawnień oraz podpis geodety prawnionego który opracował mapę	

ORIENTACYJNY 1:10000

Oświadczenie wykonawcy prac geodezyjnych o uzyskaniu pozytywnego wyniku weryfikacji	
Identyfikator zgłoszenia pracy geodezyjnej w PODGiK, w Brzesku	GK-I.6640.1.3265.2022
Wykonawca prac geodezyjnych	Pracownia geodezyjna "GEOPLAN"
Imię i nazwisko oraz numer uprawnień zawodowych kierownika prac	Wincenty Groński nr uprawnień 6402
Numer oraz data sporządzenia protokołu weryfikacji	GK-I.6640.1.3265.2022_2 z dnia 18.10.2022 r
Jestem świadomy odpowiedzialności karnej za złożenia fałszywego oświadczenia	

PRACOWNIA GEODEZYJNA „GEOPLAN" mgr inż. Wincenty Groński 32-800 Brzesko, pl. Żwirki i Wigury 3 tel. (014) 68 64 870, kom. 600 459 967 NIP 868-108-49-59 Kl.C.N 8.7732291

mgr inż. WINCENTY GROŃSKI GEODETA UPRAWNIONY na podstawie zaświadczenia z dnia 13.11.1987 r. nr 6402 wydanego przez Ministerstwo Gospodarki Przestrzennej i Budownictwa 32-864 Gnojnik, Gosprzydowa 6, tel. 600 459 967

DA OZNACZEŃ MPZP:

- Linie rozgraniczające tereny o różnym przeznaczeniu lub różnych zasadach zagospodarowania
- Granica obszaru objętego planem, stanowiąca równocześnie linie rozgraniczającą dla terenów bezpośrednio do niej przyległych
- Nieprzekraczalna linia zabudowy

Tereny obiektów produkcyjnych, składów i magazynów

Tereny zabudowy usługowej

J Tereny zabudowy mieszkaniowej jednorodzinnej z usługami

Tereny bocznicy kolejowej

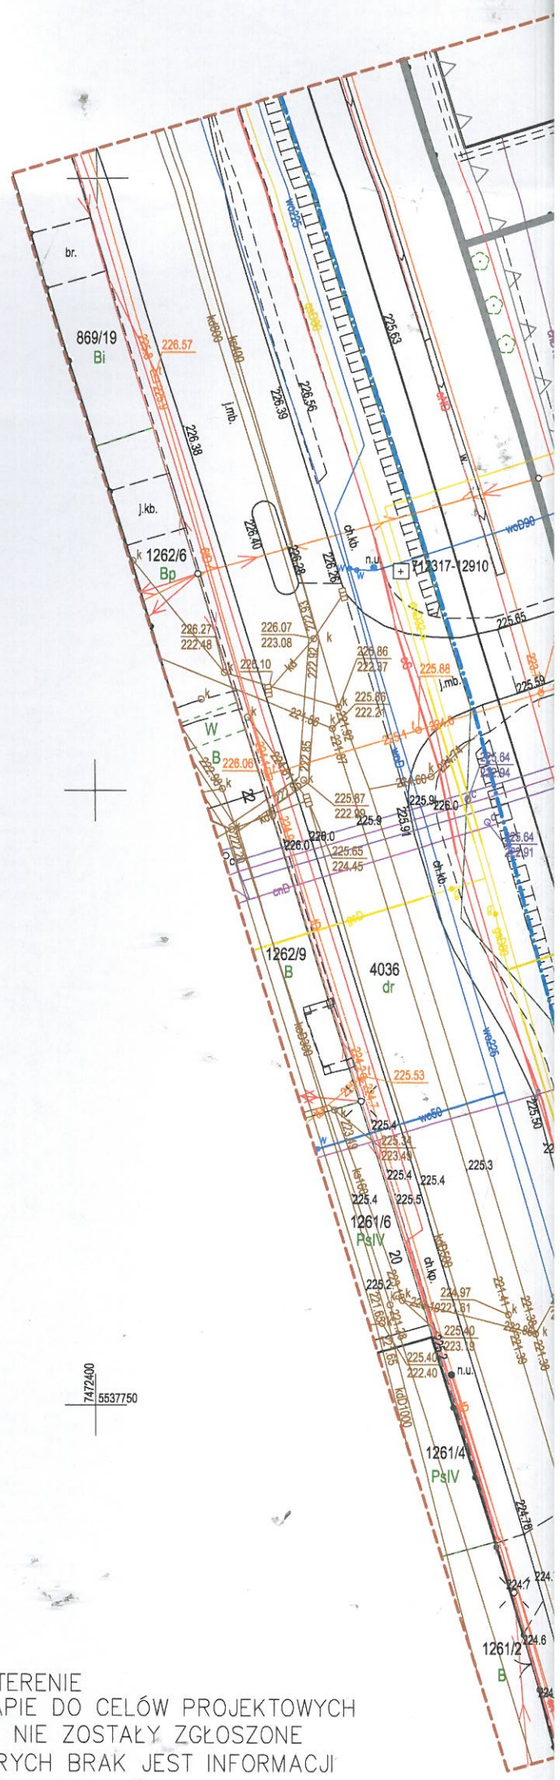

UWAGA:

NIE WYKLUCZA SIĘ ISTNIENIA W TERENIE INNYCH NIE WYKAZANYCH NA MAPIE DO CELÓW PROJEKTOWYCH URZĄDZEŃ PODZIEMNYCH, KTÓRE NIE ZOSTAŁY ZGŁOSZONE DO INWENTARYZACJI LUB O KTÓRYCH BRAK JEST INFORMACJI W INSTYTUCJACH BRANZOWYCH.