

STAROSTA BRZESKI

(nazwa organu wydającego dokument)

Godło mapy: 7.124.18.21.1

GK-I.6642.1.2011.2022.WM

Województwo: MAŁOPOLSKIE

Powiat: BRZESKI

Jednostka ewidencyjna: 120202_5 Brzesko - obszar wiejski


Obręb ewidencyjny: 7 Starkowiec

STAROSTA BRZESKI
32-800 BRZESKO
ul. Głównego 51
- 19 -

MAPA ZASADNICZA

Skala 1:1000

— PROJEKTOWANA SIĘĆ WODOCIĄGOWA
— PROJEKTOWANA SIĘĆ KANALIZACJI
SANITARNEJ

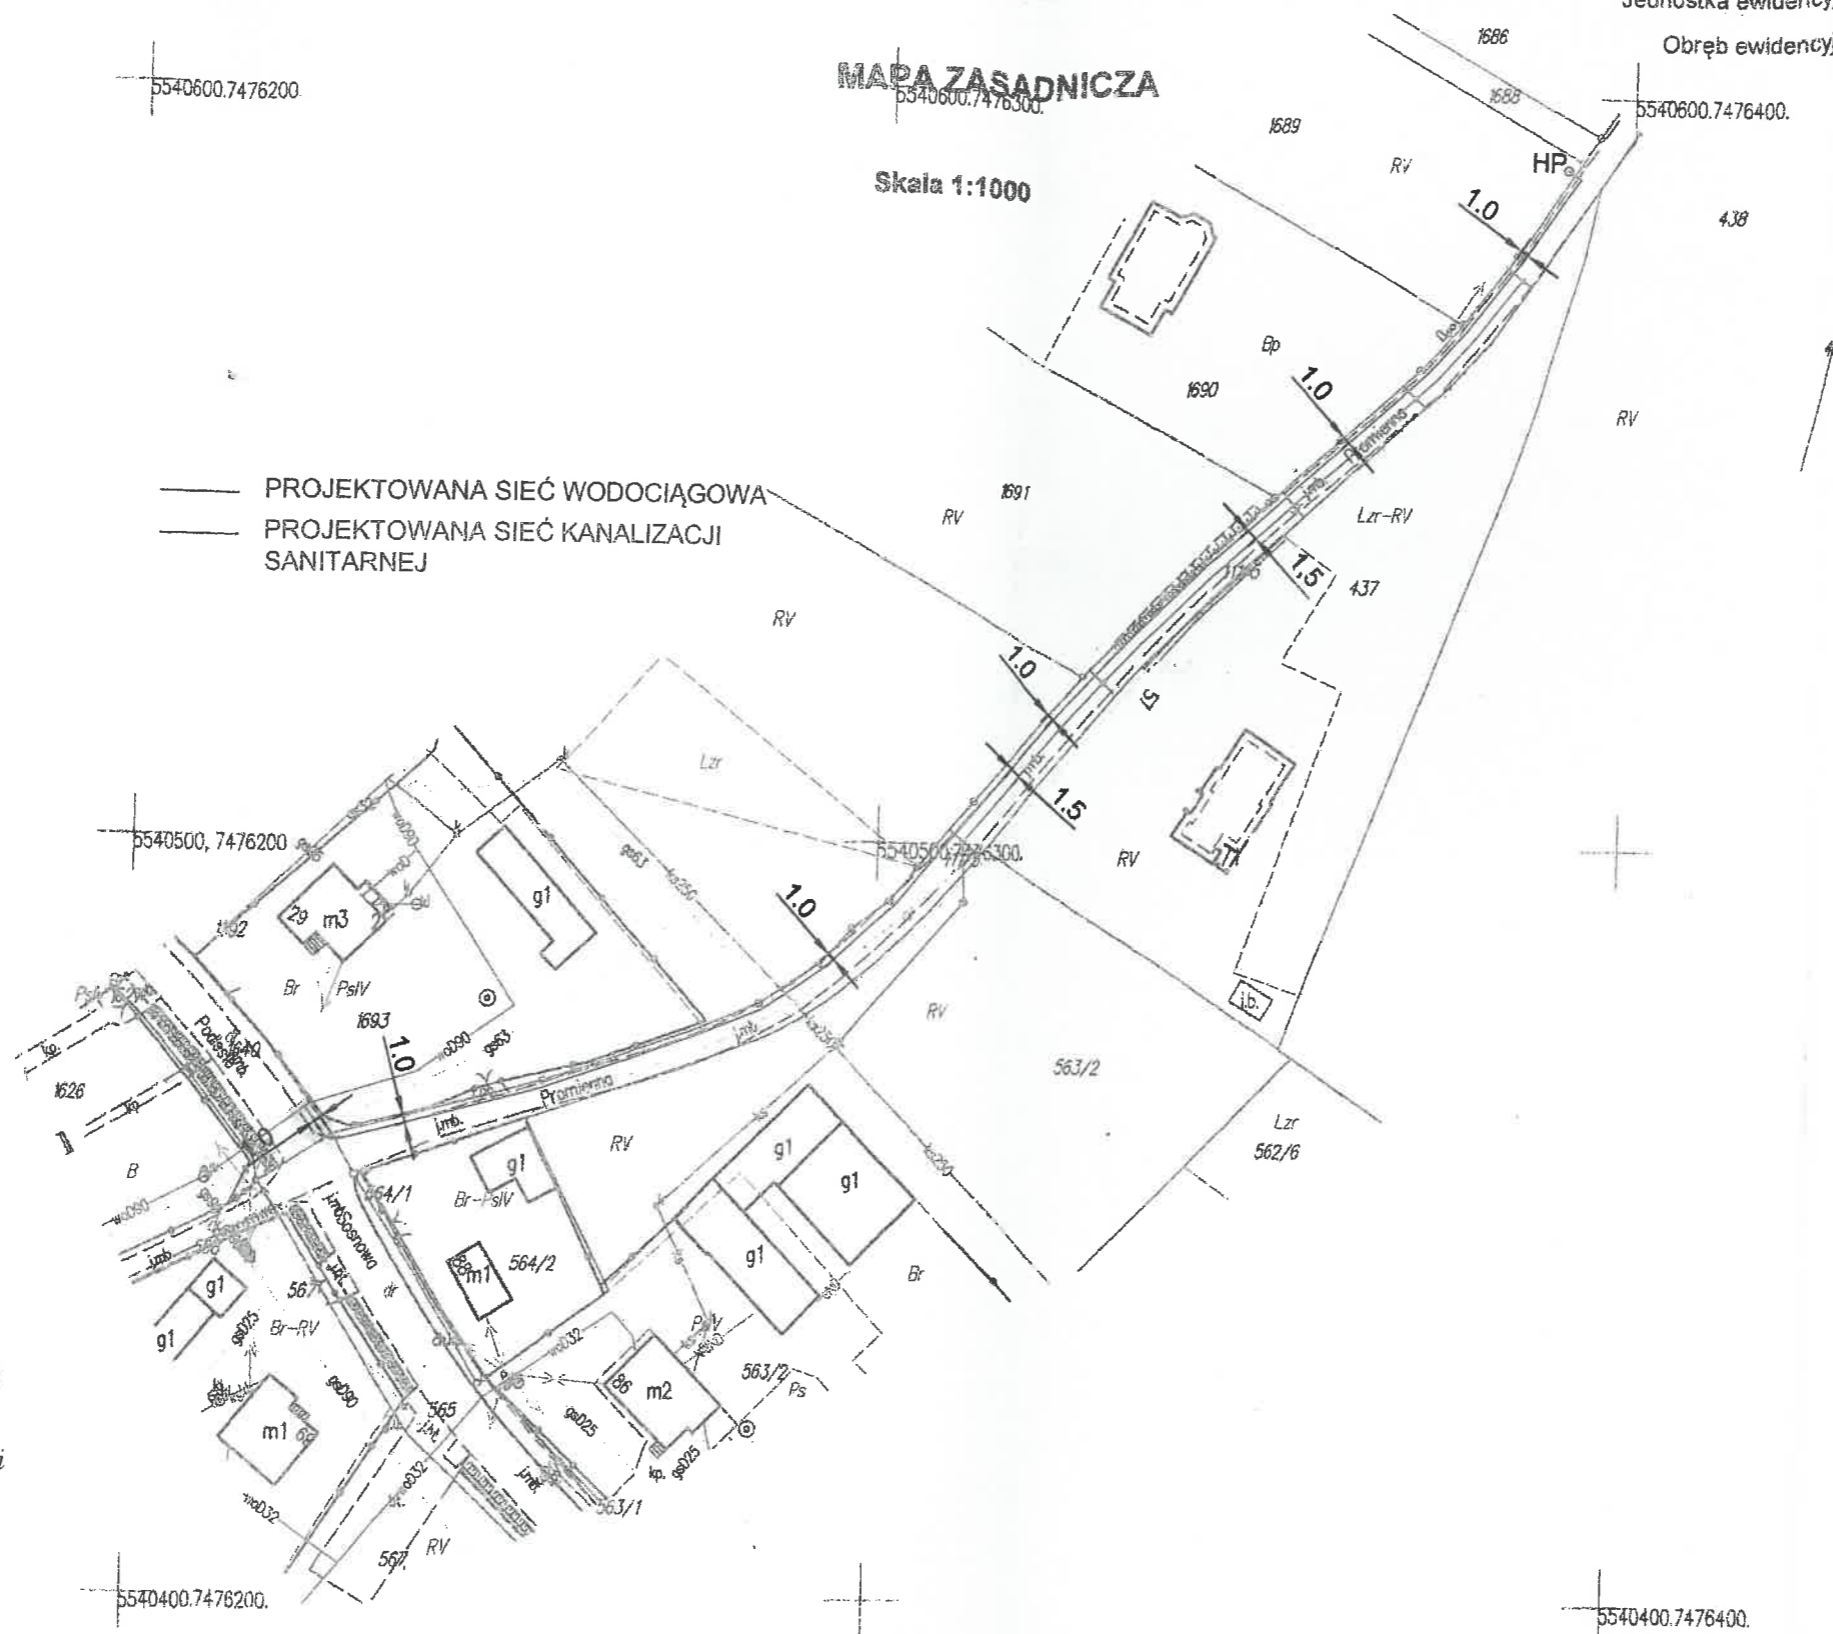

BIURO POWIATOWYCH
W BRZESKU

Pracownik do pisma

nr *ZP.D.04.W.170.2022*

z dnia *24.10.2022*

DYREKTOR

mgr inż. Grzegorz Wolczyński

Sporządził: Wioleta Mądrzyk

Podpis jest prawdziwy

Dokument podpisany przez Wioleta Mądrzyk -
Pomoc adm. w Wydziale Geodezji i Kartografii
Data: 2022.07.04 13:25 CEST