


DROGA GMINNA UTWARDZONA

PRZEWIERT STEROWY

NANY

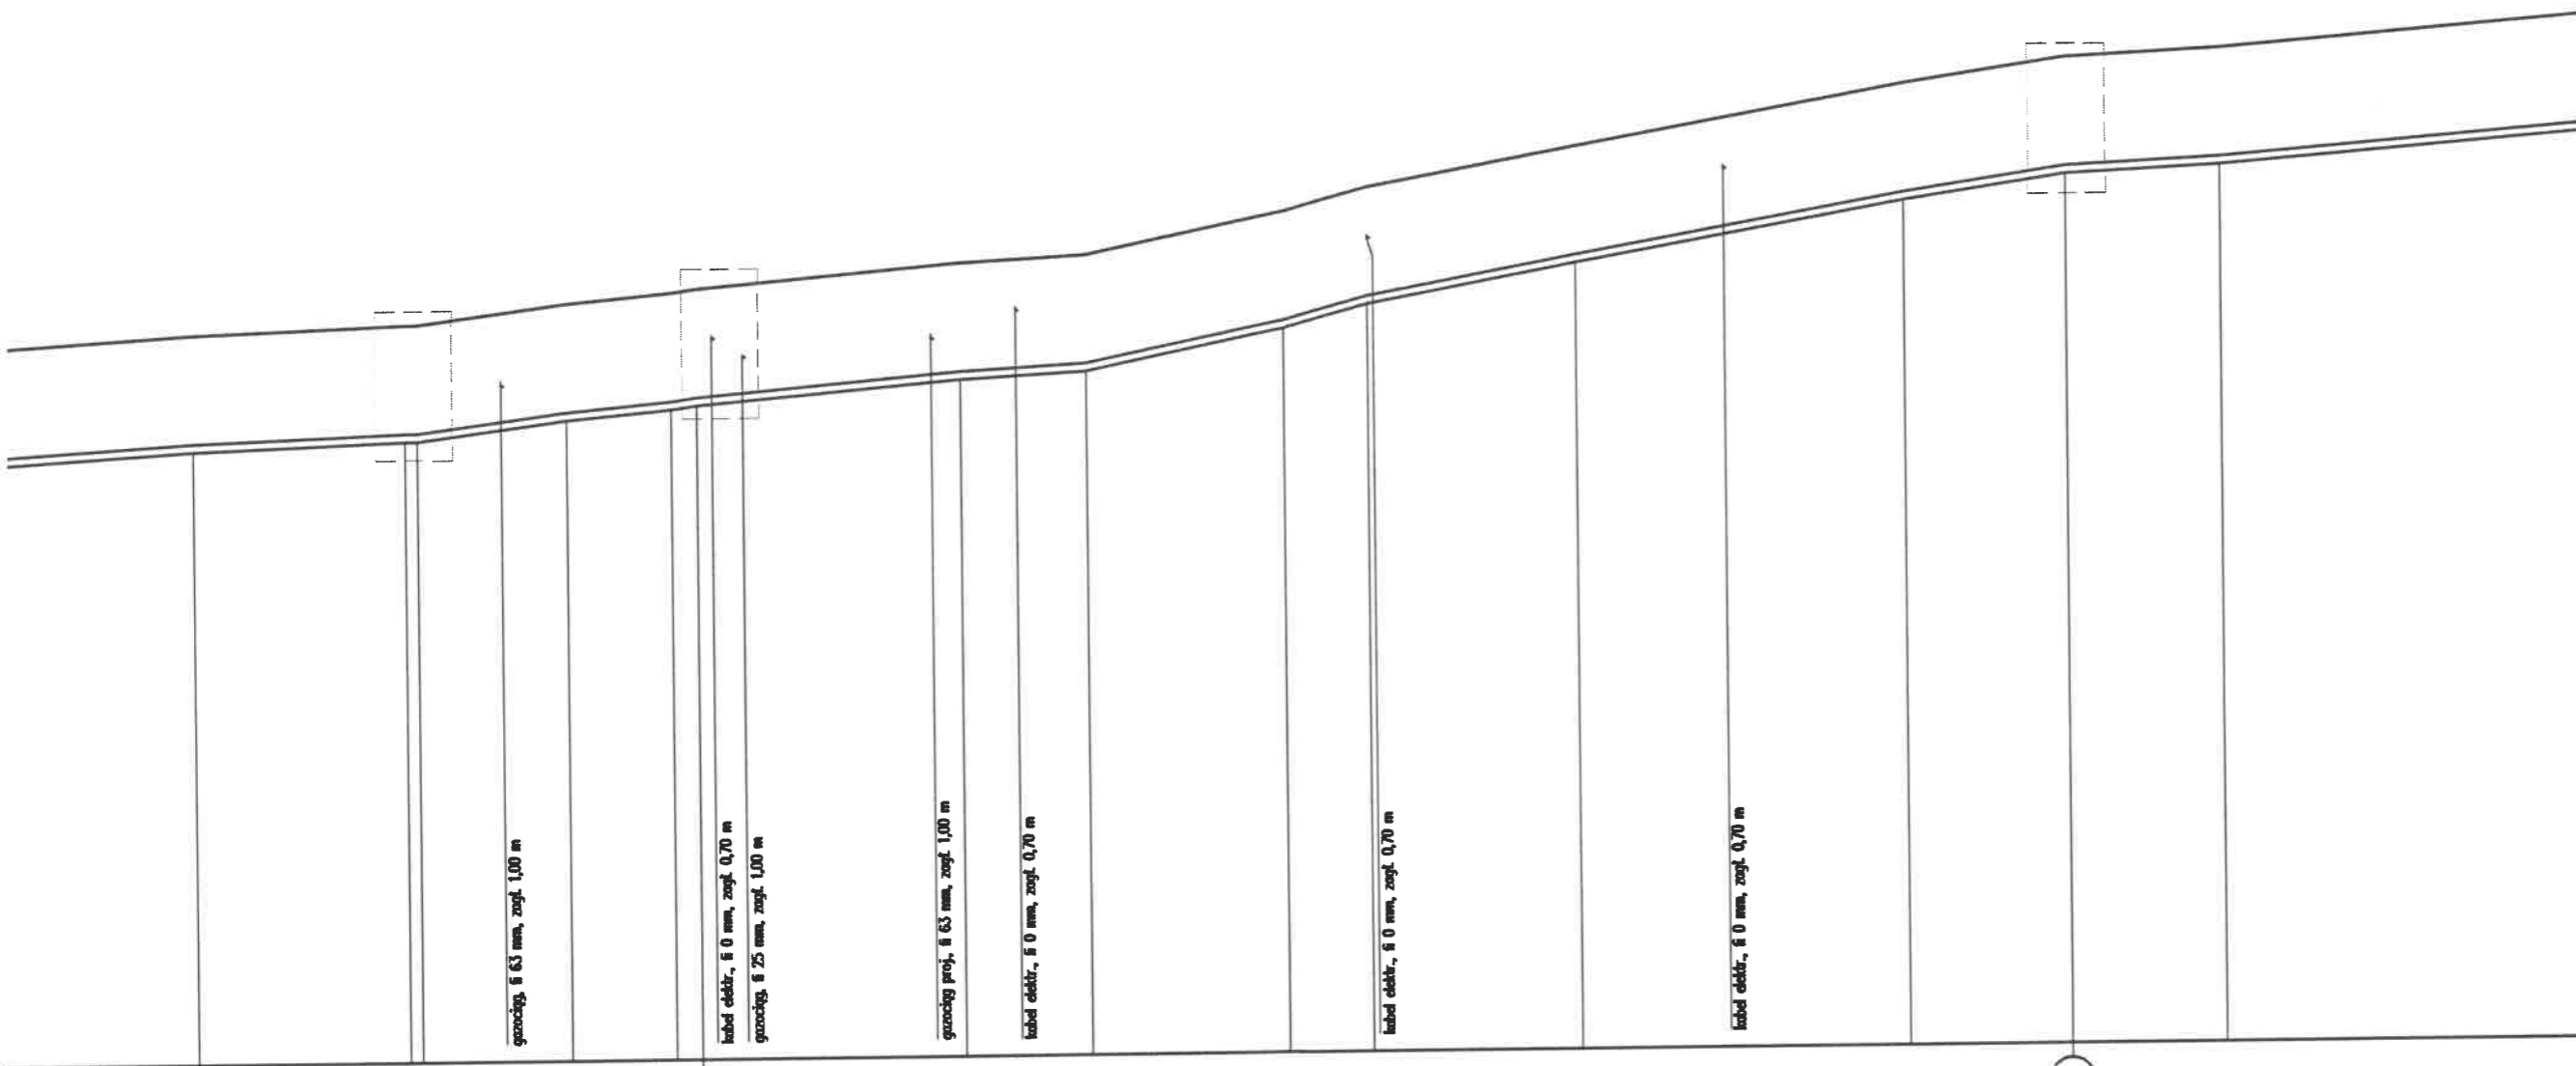

	T5										T6									
	627,10	656,10	657,80	669,30	678,30	692,60	696,10	698,20	702,40	728,20	732,20	739,80	749,50	776,60	788,20	816,60	836,90	861,50	883,60	904,70
	32,10	29,00	1,70	20,50	14,30	3,50	36,10	17,30	27,10	11,60	28,40	44,90	22,10	21,10	79,20					
	0,6	0,4	0,4	1,3	0,9	0,4	0,9	0,5	2,1	2,8	1,9	1,8	1,5	0,5						
	1,60	1,60	1,60	1,60	1,60	1,60	1,60	1,60	1,60	1,60	1,60	1,60	1,60	1,60	1,60	1,60	1,60	1,60	1,60	1,60
	PE110	PE110	PE110	PE110	PE110	PE110	PE110	PE110	PE110	PE110	PE110	PE110	PE110	PE110	PE110	PE110	PE110	PE110	PE110	PE110
	229,42	229,53	229,53	229,68	229,80	229,93	229,98	230,00	230,04	230,26	230,30	230,34	230,39	230,95	231,27	231,80	232,17	232,61	232,95	233,05
	231,02	231,13	231,13		231,40	231,53	231,58			231,90			231,99	232,55	232,87	233,40		234,21	234,55	234,65

90,0° 90,0°